

固戍幼儿园成人洗手间改造工程

施工图



深圳市大深建筑设计工程有限公司

Shenzhen Dashen Architectural Design Engineering Co., Ltd.

工程设计证书：乙级 A244063832

2023年05月

建设工程勘察设计出图专用章

单位全称：深圳市大深建筑设计工程有限公司

业务范围：建筑装饰工程设计专项乙级

证书编号：A244063832-111610

有效期至：2024年09月12日



深圳市大深建筑设计工程有限公司
Shenzhen Dachen Architectural Design Engineering Co., Ltd.

设计等级Design level: 乙级 second class
证书编号Certificate Number: A244063832

各注:Notes:
1. 本设计图版权归本公司所有, 未经本公司书面同意, 不得复制。
2. 本图仅限与说明、主图使用, 建筑结构设计图, 如有其他用途, 发现任何未经许可之用途, 恕不追究。
3. 使用单位用图, 应以图中所标尺寸为准, 设计尺寸与现场尺寸不符。
4. 除特别说明外, 图中所有尺寸均为毫米单位。
5. 本图由图个组成, 图幅无效。

序号	图号	图名	比例	施工图设计
		固成幼儿园成人洗手间改造工程		
1	ML-01	目录	1:100(A3)	√
2	SM-01	设计说明一	1:100(A3)	√
3	SM-02	设计说明二	1:100(A3)	√
4	PM-01	原始平面图	1:100(A3)	√
5	PM-02	拆除平面图	1:100(A3)	√
6	PM-03	新做平面图	1:100(A3)	√
7	PM-04	新做平面布置图	1:100(A3)	√
8	PM-05	地面铺贴图	1:100(A3)	√
9	PM-06	天花布置图	1:100(A3)	√
10	PM-07	天花配线图	1:100(A3)	√
11	PM-08	插座布置图	1:100(A3)	√
12	PM-09	给水布置图	1:100(A3)	√
13	PM-10	排水布置图	1:100(A3)	√
14	PM-11	立面索引图	1:100(A3)	√
15	LM-01	立面图	1:100(A3)	√
16	DY-01	大样图	1:100(A3)	√

广东省建设工程勘察设计出图专用章

单位名称: 深圳市大深建筑设计工程有限公司
业务范围: 建筑装饰工程设计专项乙级
资质证书编号: A244063832
有效期至: 2024年09月12日


工程名称	固成幼儿园成人洗手间改造工程	
工程地址	深圳市宝安区西乡街道固成幼儿园	
工程内容	固成幼儿园成人洗手间改造工程	
子项名称	子项名称	子项名称
设计	陈吴书	陈吴书
审核	唐小云	唐小云
校对	陈吴书	陈吴书
制图	唐小云	唐小云
绘图	唐小云	唐小云
审核	林江华	林江华
审核	林江华	林江华
目录	目录	目录
施工图	第一册	第一册
1:100(A3)	2023.05	2023.05
ML-01	1	1



设计等级Design Level: 乙级 second class
证书编号Certificate Number: 0244063832

286 287 288 

4. 本协议图纸版权由本公司所有。未经本公司书面同意, 不得复印。
5. 本协议经双方明确、工地状况、建筑结构设计图及有关资料确认后, 发现任何需再修改或增加者。
6. 按图量度时, 必须按图所定尺寸为据, 最终尺寸要在现场校核准确。
7. 除特别注明外, 图中所有尺寸均为毫米单位。
8. 未标出图例者, 照图无效。

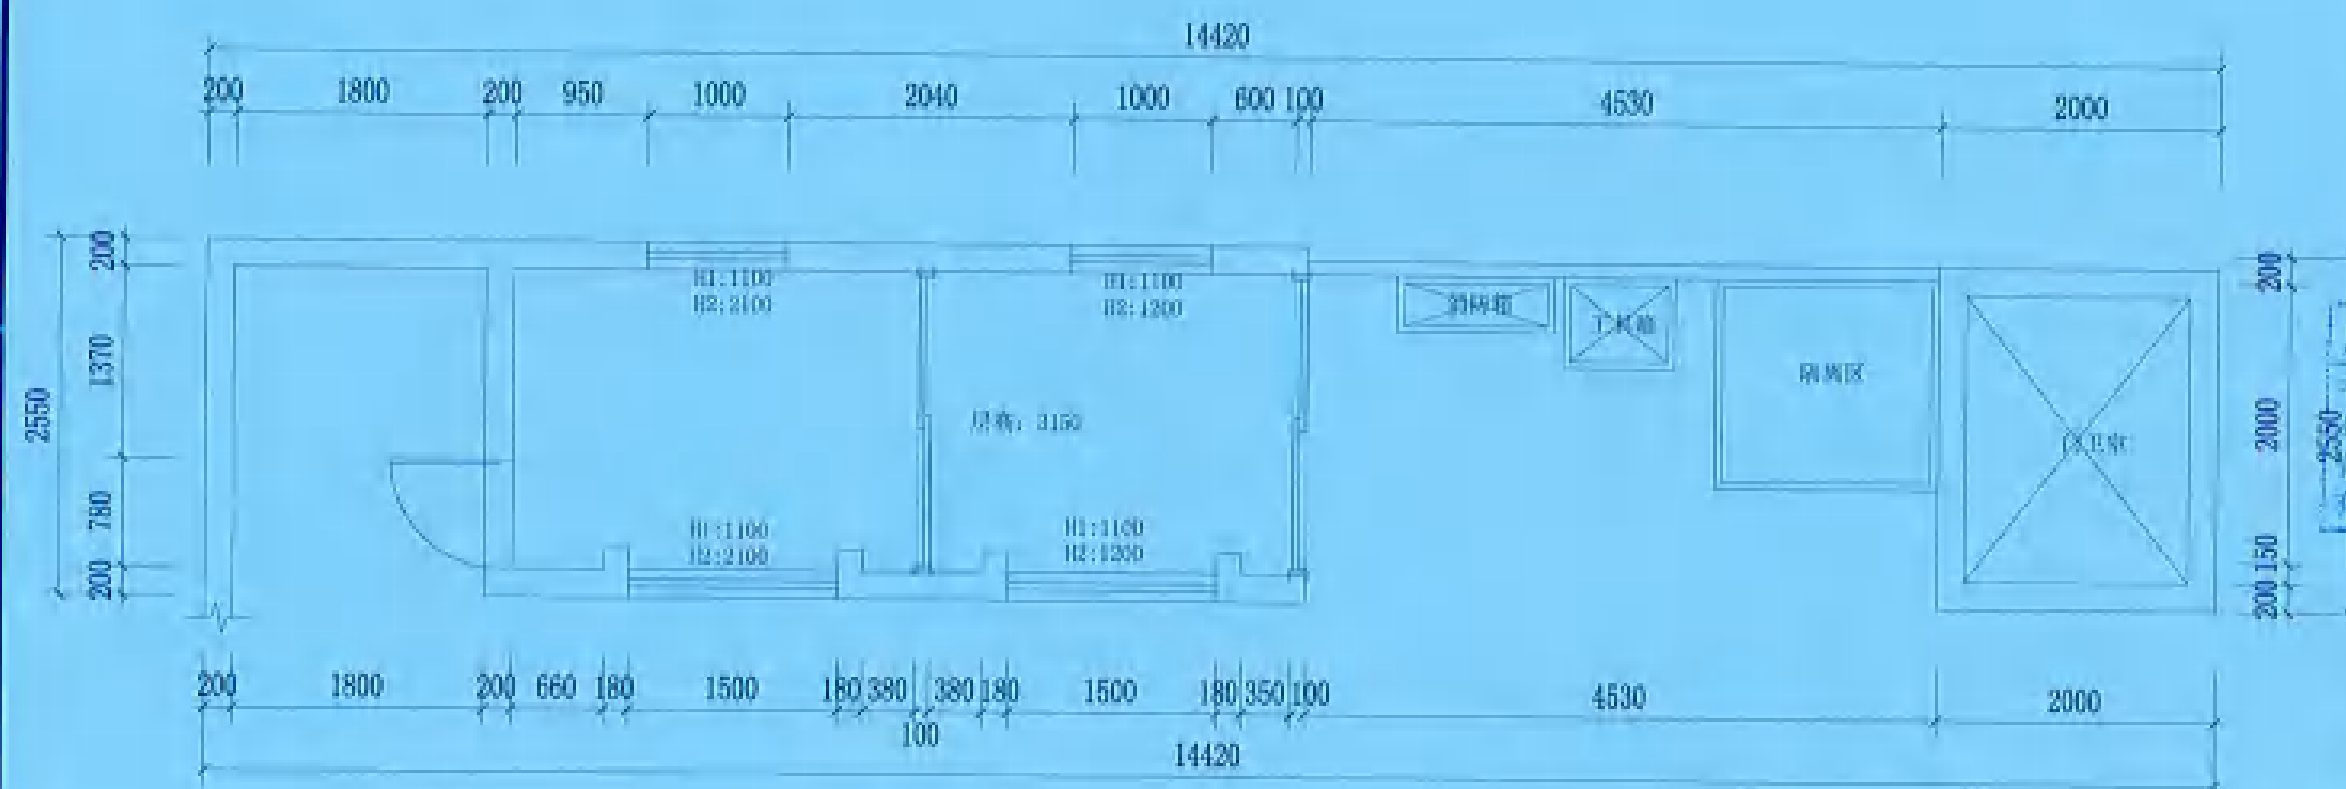

名称: 深圳市大深建筑设计工程有限公司

范围:建筑装修设计专项乙级

证书编号: A244063832

有效期至: 2024年09月12日

[illegible]

Figure 1

工程名称	施工内容	工程地点	第一版
工程名称	1. 100-100	工程地点	2023.08
工程名称	100-100	工程地点	1



设计等级(Design Level): 乙级 second class
证书编号(Certificate Number): K04400303

设计说明

- 1、本设计图仅供我司到本公司查看，未经本公司许可不得随意复制或传播。
- 2、本图数据与实地、土地现状、建设规划等不符，如有其他特殊情况使用，发现后请及时联系并通知设计单位。
- 3、按照规划设计要求，以实际测量结果为准，最终尺寸需在现场校核确定。
- 4、除特别说明外，图中所有尺寸均为净长净宽。
- 5、未尽事宜及修改，请洽工程处。

广东省建设工程勘察设计出图专用章

单位名称: 深圳市天源建设设计工程有限公司

专业名称: 建筑装饰工程设计专项乙级

索书号: A244/0383.2

日期: 2024年09月12日

2014年
12月
12日
星期三

子項名數

姓名	陈汉书	陈真书
性别	陈小云	陈真云
出生日期	陈真书	陈真书
身份证号	陈真书	陈真书
联系电话	陈真书	陈真书
电子邮箱	陈真书	陈真书
备注	陈真书	陈真书

林曉平 謝國興


工程名称	施工围	工程编号	第 一 版
工程地点	1.100000	编制日期	2003. 05
编制人	100-00	审核人	1



深圳市大深建筑设计工程有限公司
Shenzhen Daxin Architectural Design Engineering Co., Ltd.

设计等级 Design Level: 乙级 second class
证书编号 Certificate Number: A244063832

- 备注 Notes:
1. 本设计版权归本公司所有, 未经本公司书面同意, 不得复制。
 2. 本图纸仅与说明、工地情况、地质勘察报告及有资质设计单位使用, 发现任何篡改或伪造设计者, 一经发现必究。
 3. 图例量值图例, 应以图中所注尺寸为准, 设计尺寸应在现场校核准确。
 4. 除特别说明外, 图中所有尺寸均为毫米单位。
 5. 未尽事宜另见详图, 图例见注。

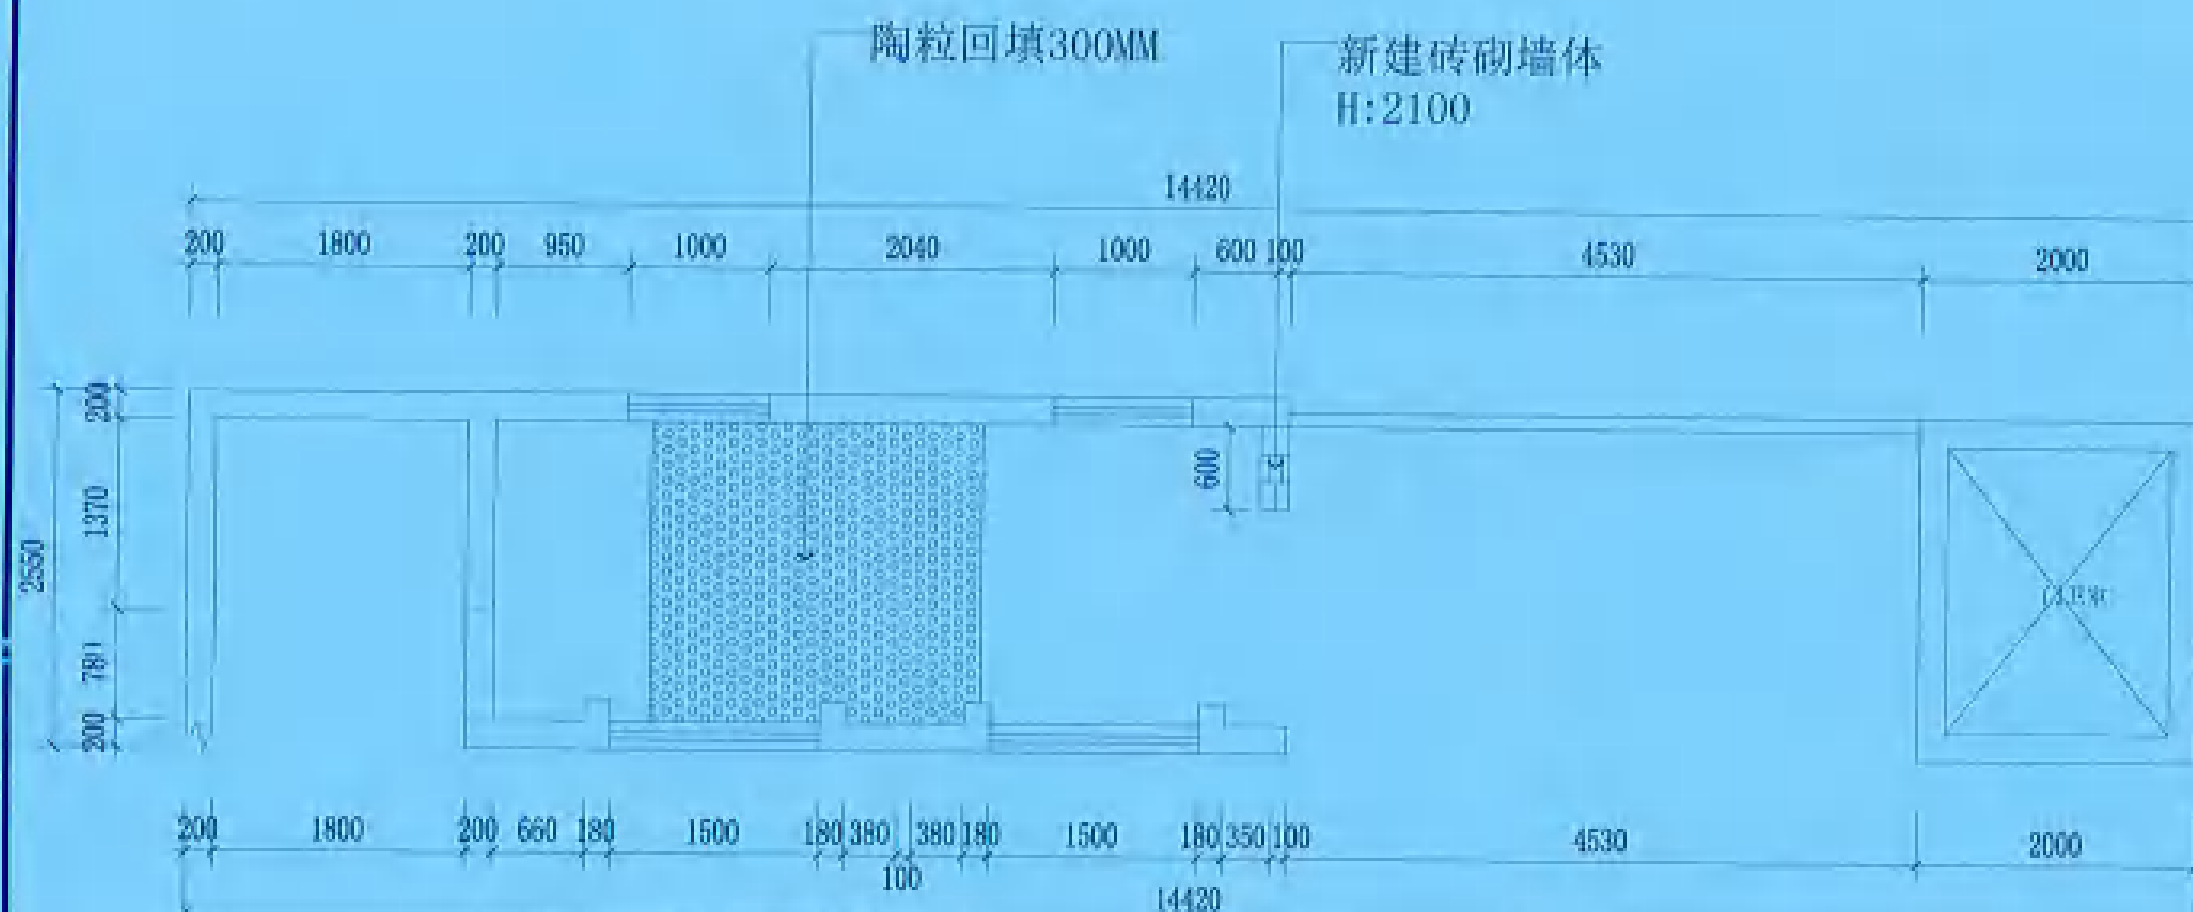

广东省建设工程勘察设计出图专用章
单位名称: 深圳市大深建筑设计工程有限公司
业务范围: 建筑装修设计专项乙级
证书编号: A244063832
有效期至: 2024年09月12日

工程名称	深圳市宝安区西乡街道社区儿童园	
工程地址	西成社区社区成人洗手间改造(工程)	
子项名称	子项名称	
设计	陈灵书	陈灵书
审核	唐小云	唐小云
校对	陈灵书	陈灵书
制图	唐小云	唐小云
绘图	唐小云	唐小云
设计	林江竹	林江竹
审核	林江竹	林江竹
设计	新建平面图	
设计	施工图	第一版
日期	2023.03	2023.03
图例	图例	+



设计等级Design Level: 乙级 entered class
证书编号Certificate Number: 1240030302

备注:2018年


- 1、本设计图例表取自本公司现行《未竣工工程测量技术规范》，本表复印。
- 2、本规范应与说明、土地权属、规划结构图使用。凡有矛盾之处应协商解决，或视实际情况进行修改。

知识要点:

- 1、填写量测数据时，应以图中所注尺寸为准，量测尺寸与图上距离相符为准。
- 2、特殊标注时，图中所有尺寸均应为厘米单位。
- 3、本表禁止用红笔圈划、涂改等修改。



1. 新安装成品卫生间隔断（蜂窝铝板隔断，含五金配件）H:2100mm。
2. 墙面新做找平层（1：3水泥砂浆批荡 厚20mm）新做防水（聚合物水泥防水涂料2.0）满贴小六角马赛克墙砖。

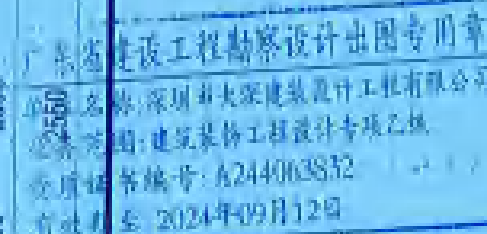


姓名: 陈良书 性别: 男 民族: 汉族 出生年月: 1985.12 身份证号: 36010319851201001 联系电话: 13970911111 联系地址: 深圳市宝安区西乡街道铁岗社区 职业: 自由职业 教育程度: 高中 婚姻状况: 未婚 政治面貌: 群众			
深圳市公安局宝安分局铁岗社区			
社区工作人员陈良书个人信息登记表			
于姓名: 陈良书			
姓名	陈良书	陈良书	陈良书
性别	男	男	男
民族	汉族	汉族	汉族
出生年月	1985.12	1985.12	1985.12
身份证号	36010319851201001	36010319851201001	36010319851201001
联系电话	13970911111	13970911111	13970911111
联系地址	深圳市宝安区西乡街道铁岗社区	深圳市宝安区西乡街道铁岗社区	深圳市宝安区西乡街道铁岗社区
职业	自由职业	自由职业	自由职业
教育程度	高中	高中	高中
婚姻状况	未婚	未婚	未婚
政治面貌	群众	群众	群众

新板平面布置图			
图名	施工图	图号	第一版
比例	1:1000	日期	2023.05
设计	张明	审核	李华



设计等级(Design Level): 乙级 second class
设计编号(Design Number): 00400002

1. 本协议授权使用权归本公司所有, 未经本公司许可, 不得随意复制或分发;
2. 本协议只与项目、土地状况、规划条件设计等具有直接关联使用, 不得将任何资料用于项目以外的其他用途;
3. 本协议随项目、土地状况、规划条件设计等, 最终只可在现场校对使用;
4. 除项目批准外, 不得用于其他任何用途;
5. 本协议不得出租、出借、转让;

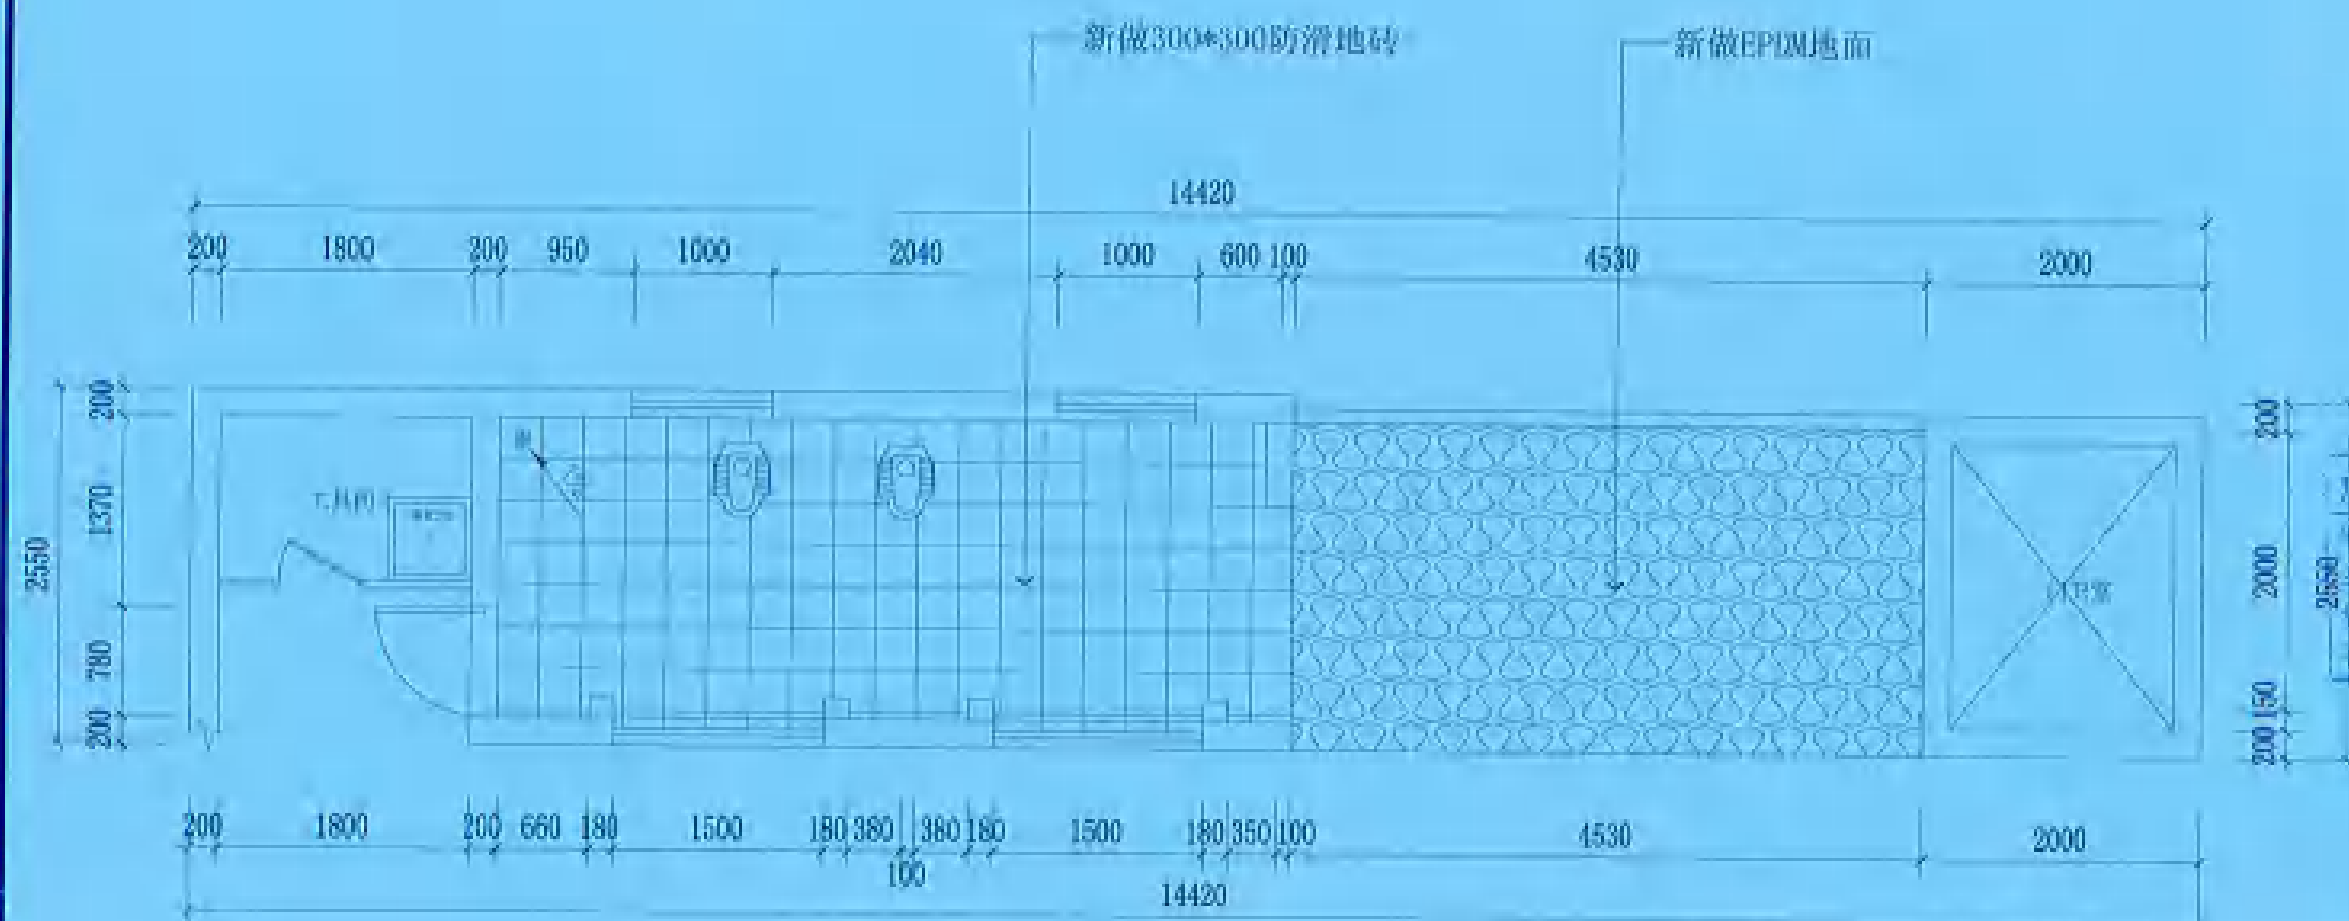

1. 卫生间地面、墙面新做聚合物防水涂料2mm厚，地面新铺贴300*300mm防滑地砖，墙面新贴小六角马赛克墙砖。

省建设工程勘察设计出图专用章

单位名称: 深圳市大深建筑设计工程有限公司
业务范围: 建筑装饰工程设计专项乙级
资质证书编号: A244063832
有效期至: 2024年09月12日


[illegible]



深圳市大深建筑设计工程有限公司
Shenzhen Daxin Architectural Design Engineering Co., Ltd.

设计等级Design Level: 乙级 second class
证书编号Certificate Number: 02440632

- 备注:Notes:
1. 本设计图纸版权归本公司所有, 未经本公司书面同意, 不得复印。
 2. 本图纸仅与项目、工地使用, 不得用于其他项目, 如有其他项目使用, 须经本公司书面同意。
 3. 本图纸仅与项目、工地使用, 不得用于其他项目, 如有其他项目使用, 须经本公司书面同意。
 4. 除特别说明外, 图中所有尺寸均为毫米。
 5. 本图纸仅供参考, 不作为法律依据。

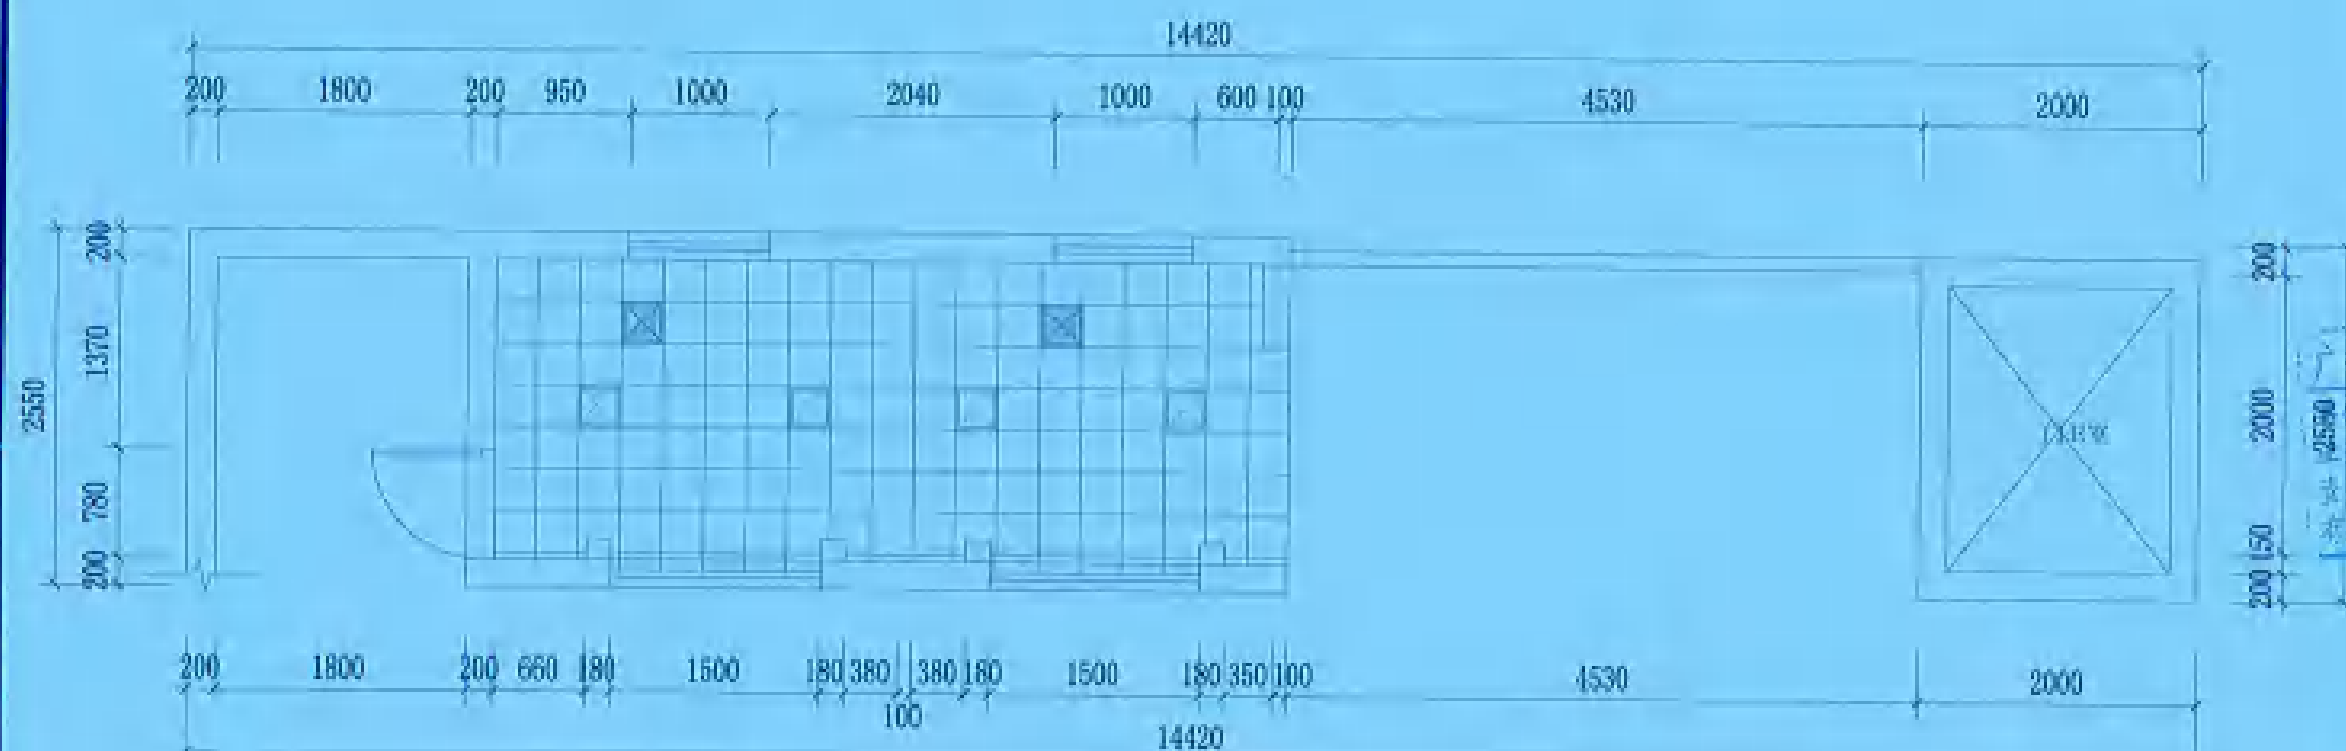

300*300LED平板灯

300*300排气扇

施工说明: 1. 卫生间新做轻钢龙骨铝扣板吊顶(300x300铝扣板)平面不上人型装配式T型轻钢天棚龙骨, 吊顶高度3150mm, 新装300x300LED平板灯。

广东省建设工程勘察设计院有限公司
名称: 深圳市大深建筑设计工程有限公司
范围: 建筑装饰工程设计专项乙级
证书编号: A244063832
有效期至: 2024年09月12日

设计	设计	设计
审核	审核	审核
校对	校对	校对
制图	制图	制图
计算	计算	计算
复核	复核	复核
审批	审批	审批
签字	签字	签字
日期	日期	日期

共1页


图名	图号	图例
1:1000	1:1000	1:1000
1:1000	1:1000	1:1000



深圳市大深建筑设计工程有限公司
Shenzhen Dasha Architectural Design Engineering Co., Ltd.

设计等级Design Level: 乙级 second class
证书编号Certificate Number: A244063832

- 备注:Notes
1. 本设计图纸版权归本公司所有, 未经本公司书面同意, 不得复印。
 2. 本图纸应与说明、地质状况、建筑结构设计图及有关部门的审批图, 发现任何矛盾请立即通知设计者。
 3. 另见相应图则, 以及图中所注尺寸为准, 最终以寸图在现场校核为准。
 4. 除特殊注明外, 图中所有尺寸均为毫米单位。
 5. 本图出图后作废, 修改无效。

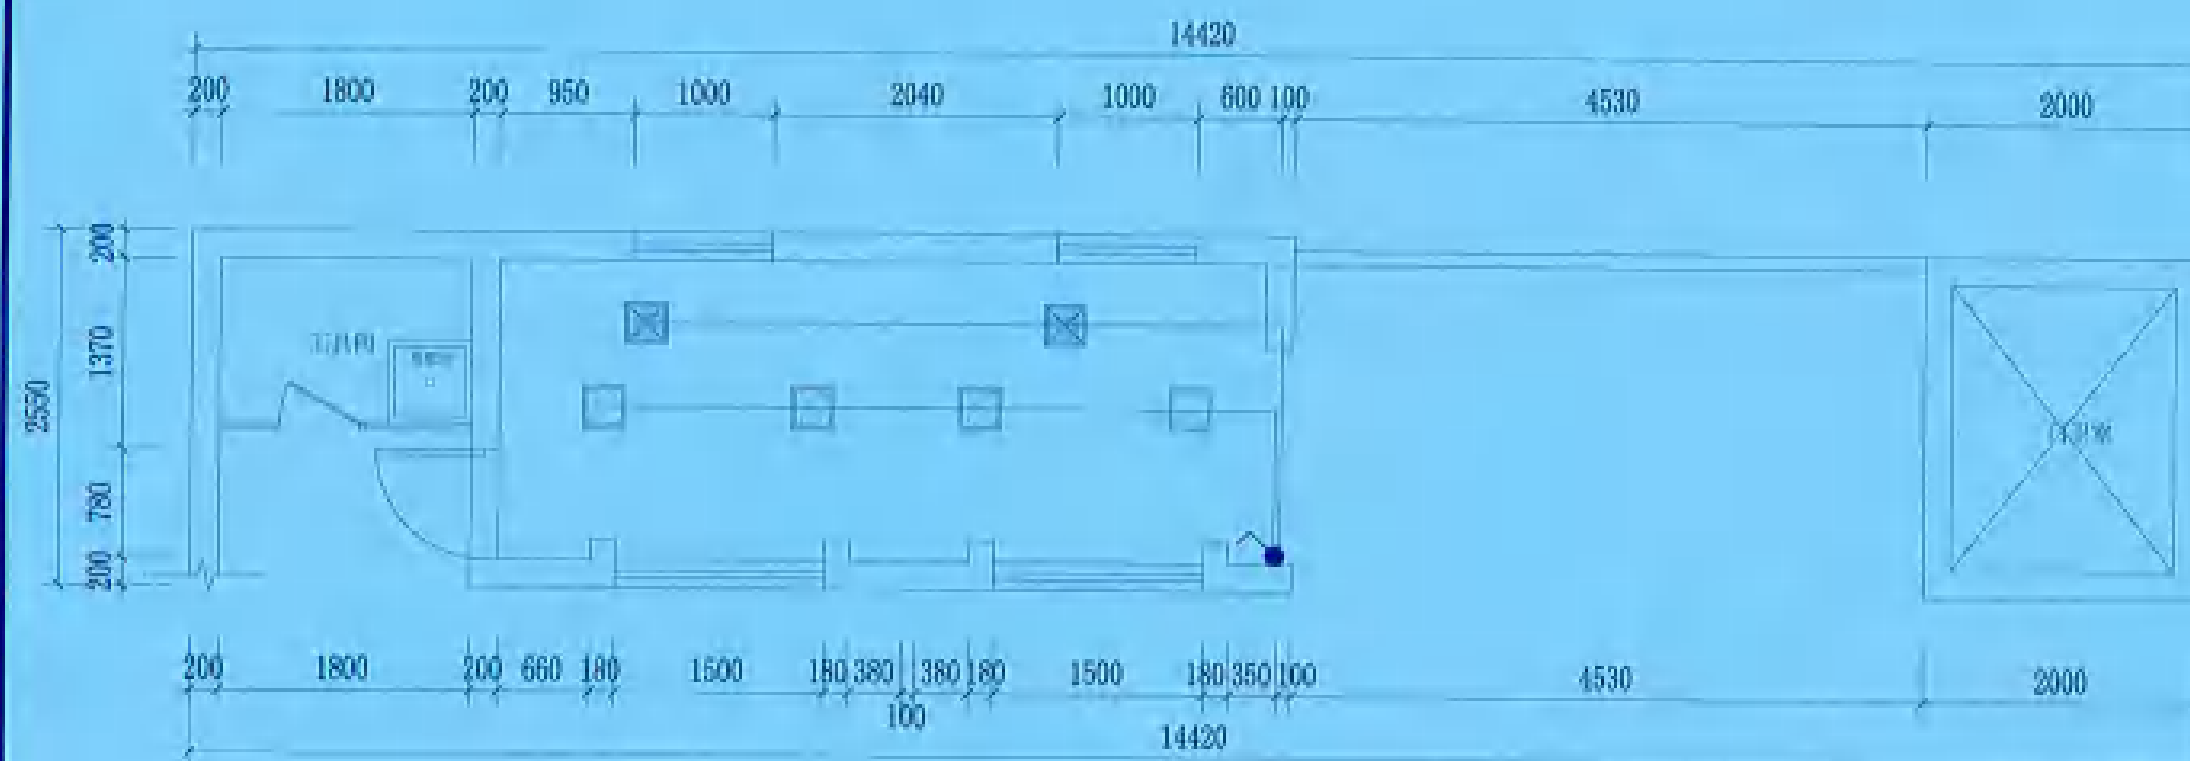

□ 300*300LED平板灯

■ 300*300排气扇

● 二位单控大翘板开关 250V10A

施工说明: 1. 新做线路墙面(1)名称:刚性阻燃管 $\phi 20 \times 1.6$ (2)做法:管道暗敷凿槽、刨沟混凝土结构、暗敷恢复,吊棚内采用JDG镀锌电线管、明敷。 照明配线:ZR-BV-3X2.5 mm²

广东省建设工程勘察设计出图专用章

单位名称:深圳市大深建筑设计工程有限公司

业务范围:建筑装饰工程设计专项乙级

证书编号:A244063832

有效期至:2024年09月12日

工程名称	深圳市宝安区西乡街道航头社区	
工程地址	航头社区航头人民广场改造项目	
子项名称		
设计人	陈汉书	陈汉书
审核人	唐小云	唐小云
项目负责人	陈汉书	陈汉书
项目负责人	唐小云	唐小云
项目负责人	唐小云	唐小云
项目负责人	林江辉	林江辉
项目负责人	林江辉	林江辉

天花配线图

施工图	第一版
日期	2023.05
图号	10




深圳市大深建筑设计工程有限公司
Shenzhen Dachen Architectural Design Engineering Co., Ltd.

设计等级/Design level: 乙级/second class
证书编号/Certificate Number: A244063832

备注/Notes:

1. 本设计图版权归本公司所有, 未经本公司许可, 不得复制或翻印。
2. 本图请应与设计、施工、监理、建设单位共同使用, 不得擅自复制或翻印。
3. 本图请应与设计、施工、监理、建设单位共同使用, 不得擅自复制或翻印。
4. 本图请应与设计、施工、监理、建设单位共同使用, 不得擅自复制或翻印。
5. 本图请应与设计、施工、监理、建设单位共同使用, 不得擅自复制或翻印。

广东省建设工程勘察设计出图专用章
单位名称: 深圳市大深建筑设计工程有限公司
业务范围: 建筑装饰工程设计专项乙级
资质证书编号: A244063832
有效期至: 2024年09月12日

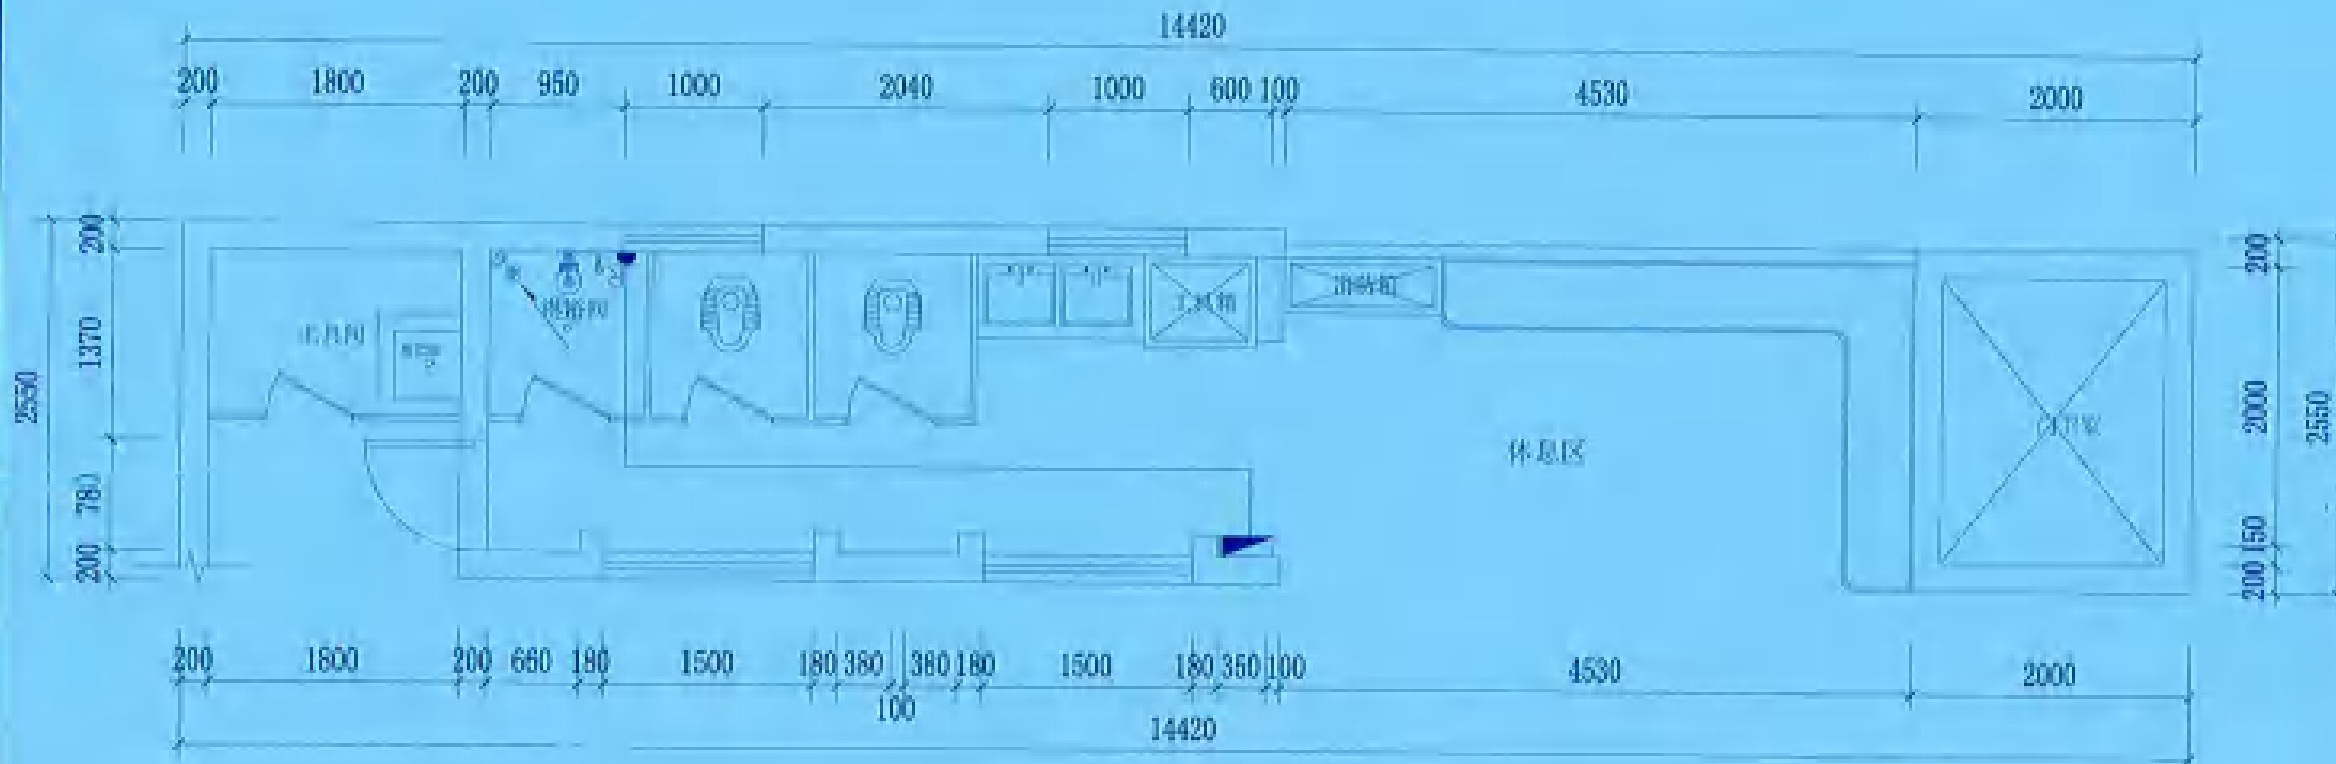

强弱电位示意图

图例	名称	安装要求说明
	给水点/插座	插座底边距离地面100mm (除特殊标注以外)
	电点	电点底边距离地面100mm (除特殊标注以外)

工程名称	深圳市宝安区西乡街道社区儿童	
建设单位	深圳市宝安区西乡街道社区儿童	
设计单位	深圳市宝安区西乡街道社区儿童	
项目负责人	子项名称	
设计	陈美书	陈美书
审核	周小云	周小云
校对	陈美书	陈美书
复核	周小云	周小云
审批	周小云	周小云
签字	林江华	林江华
日期	林江华	林江华
备注	城南有置图	
图例	施工图	图例
比例	1:1000	比例
图例	图例	图例




深圳市大深建筑设计工程有限公司
Shenzhen Dada Architectural Design Engineering Co., Ltd.

设计等级(Design Level): 乙级 second class
证书编号(Certificate Number): A244063832

备注: Notes

1. 本设计图版权归本公司所有, 未经本公司许可, 不得复制或传播。
2. 本图仅供说明、工程使用, 不得用于其他任何用途, 发现打有设计者印迹者, 概不承认。
3. 因设计变更, 应以图中用线为准, 最终尺寸以现场实际情况为准。
4. 除特别说明外, 图中所有尺寸均为毫米单位。
5. 本图按原图比例, 概不无效。

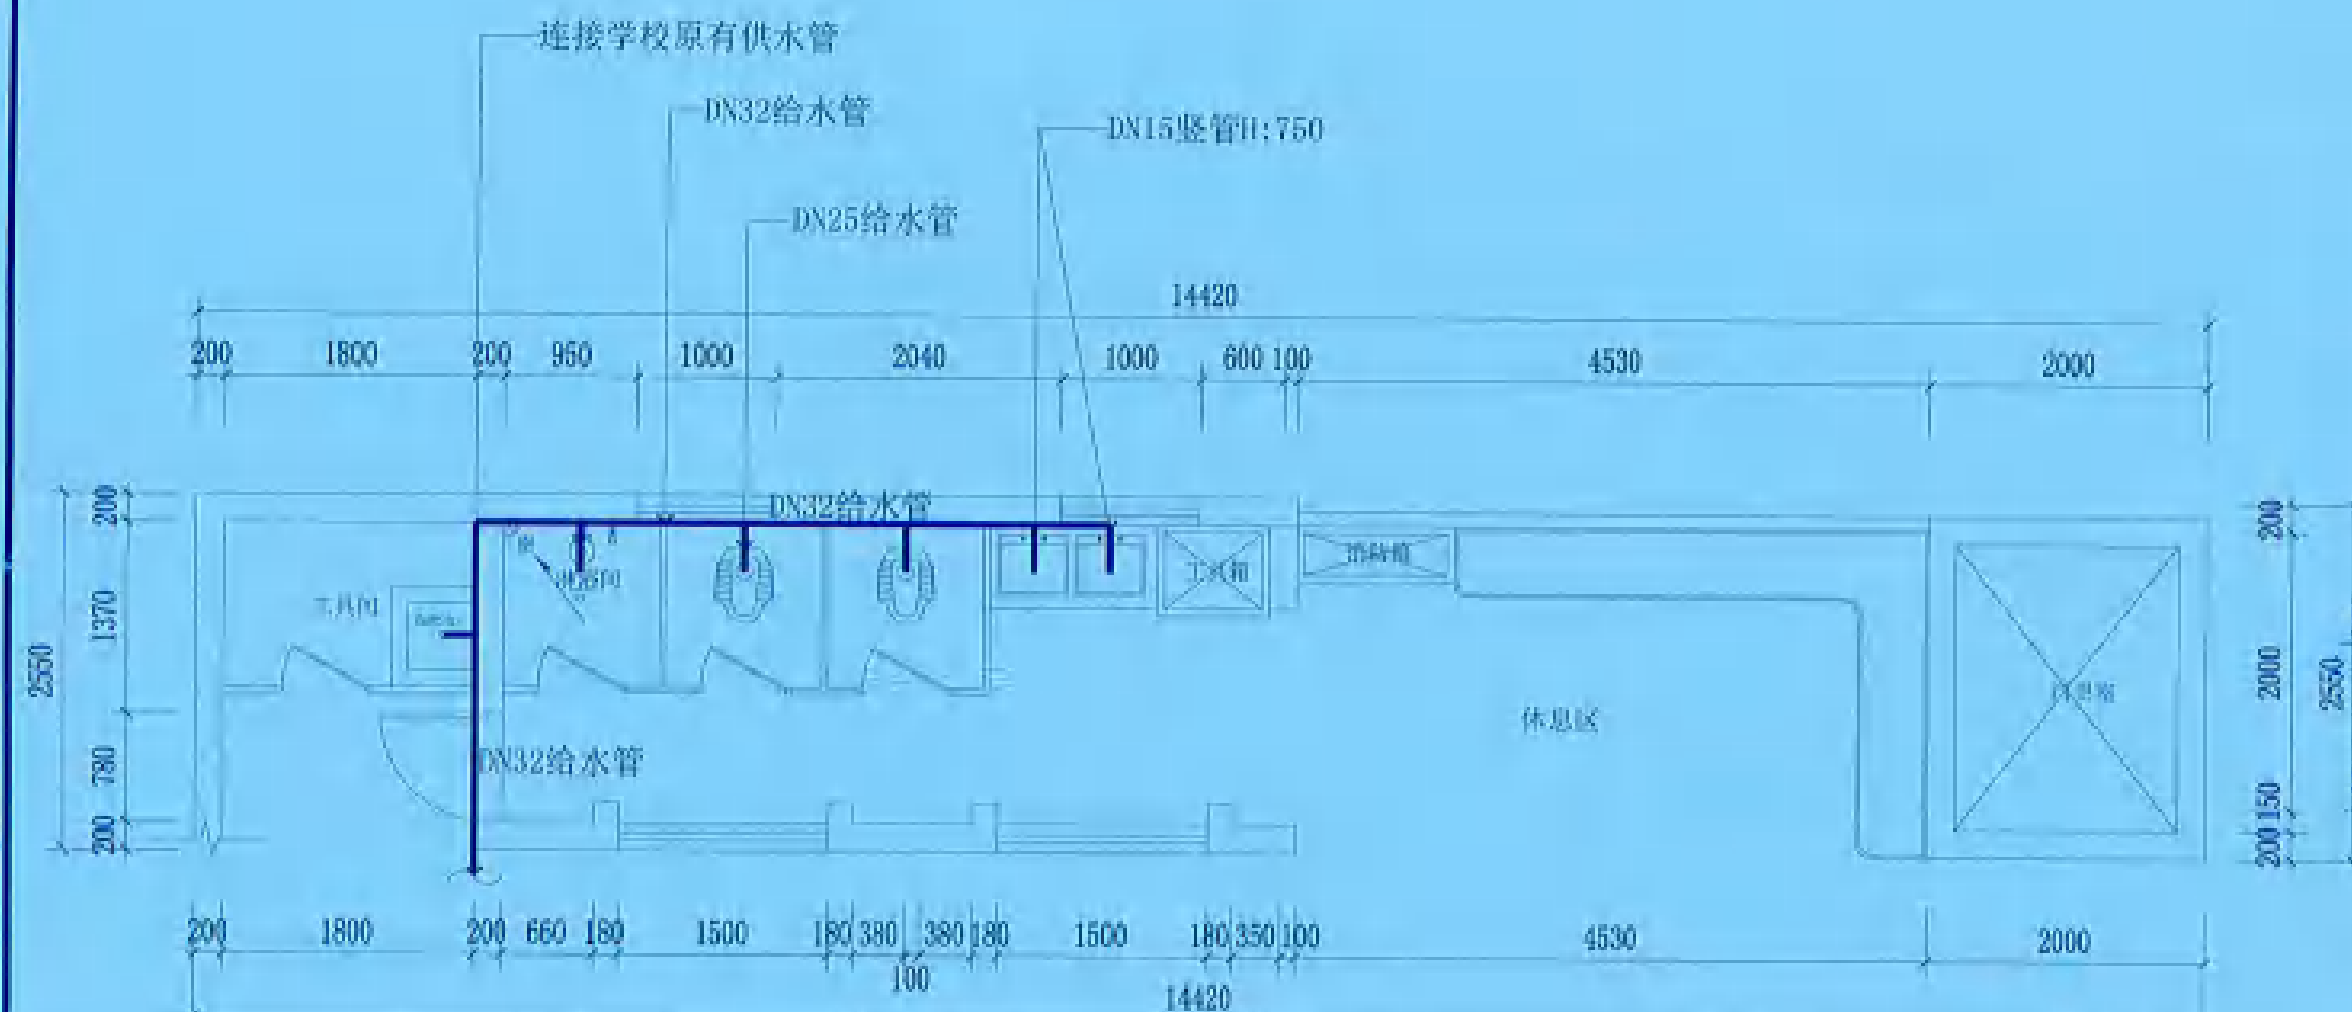

广东省建设工程勘察设计出图专用章

单位名称: 深圳市大深建筑设计工程有限公司
业务范围: 建筑装饰工程设计专项乙级
资质证书编号: A244063832
有效期至: 2024年09月12日

工程名称	深圳市龙岗区西乡街道幼儿园	
工程地址	西乡街道西乡社区西乡幼儿园	
工程内容	幼儿园内部环境提升改造工程	
项目负责人	陈昊书	
项目负责人	陈昊书	陈昊书
项目负责人	陈昊书	陈昊书
项目负责人	陈昊书	陈昊书
项目负责人	陈昊书	陈昊书
项目负责人	陈昊书	陈昊书
项目负责人	陈昊书	陈昊书
项目负责人	陈昊书	陈昊书
项目负责人	陈昊书	陈昊书

给水布置图

图名	给水布置图	图号	第一版
比例	1:100	日期	2023.05
图例	图例	图例	图例



设计等级Design Level: △級 second class
证书编号Certificate Number: A24-0078332

备注: (附页)

1. 本统计资料的版权属于本公司所有, 未经本公司书面同意, 不得复制。
2. 本图仅应作说明、土地状况、规划等用途使用, 及有关图档协调使用, 发现任何错误或遗漏应立即通知设计者。
3. 图例或表格, 应以图中所列尺寸为准, 最小时尺寸在图例校时为准。
4. 编制说明时, 图中所有尺寸均为毫米单位。
5. 未经书面授权, 概不复制。

名称:	深圳市大深建筑设计工程有限公司
业务范围:	建筑装饰工程设计专项乙级
证书编号:	A244063832
有效期至:	2024年09月12日


[illegible]



深圳市大深建筑设计工程有限公司
Shenzhen Dapeng Architectural Design Engineering Co., Ltd.

设计等级 Design Level: 乙级 second class
证书编号 Certificate Number: A244063832

- 备注: Notes:
1. 本设计图纸版权归本公司所有, 未经本公司书面同意, 不得复印。
 2. 本图仅作为说明, 工地状况、建筑结构设计需及有关单位协调使用, 发现任何差错请立即通知设计者。
 3. 切勿随意拆改, 应以图中标注尺寸为准, 最终尺寸需在现场核对准确。
 4. 除特别注明外, 图中所有尺寸均为毫米单位。
 5. 本图引用全图, 图幅无误。

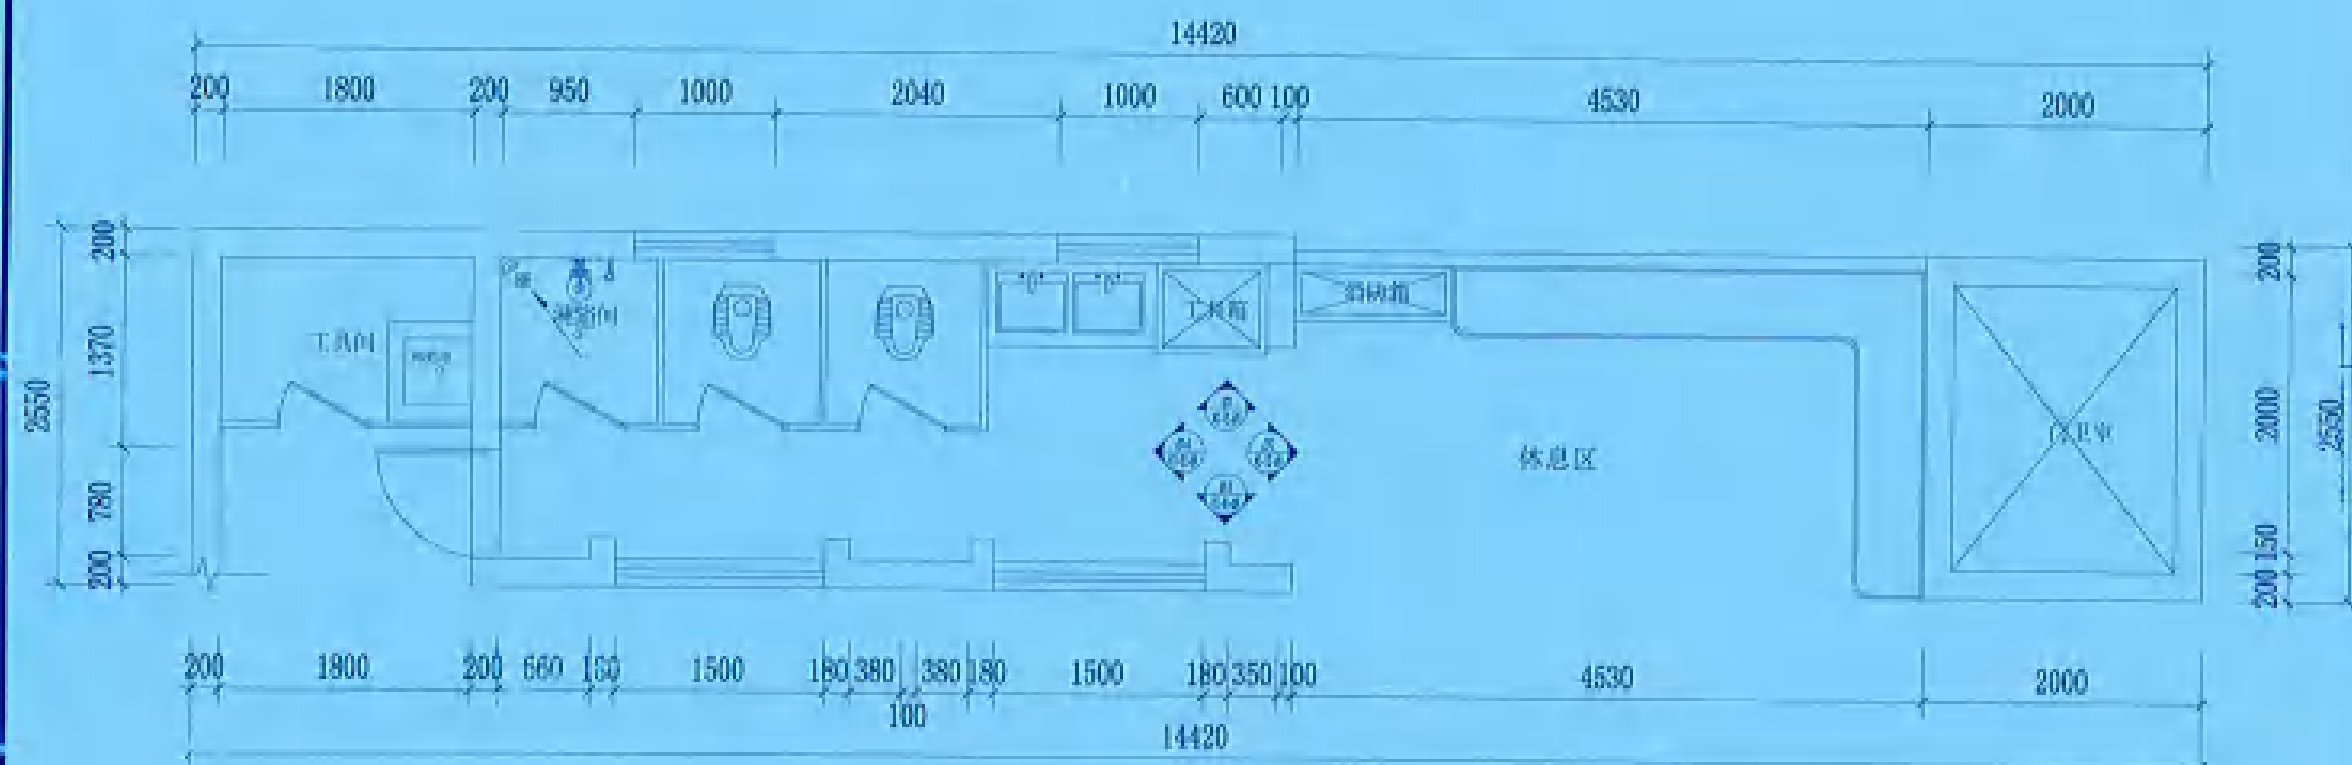

广东省建设工程勘察设计出图专用章
单位名称: 深圳市大深建筑设计工程有限公司
业务范围: 建筑装饰工程设计专项乙级
资质证书编号: A244063832
有效期至: 2024年09月12日

设计人	陈美书		
审核人	唐小云		
设计单位	深圳市宝安区西乡街道幼儿园		
项目名称	因设幼儿园成人洗手间改造工程		
子项名称			
设计人	陈美书	陈美书	陈美书
审核人	唐小云	唐小云	唐小云
设计单位	陈美书	陈美书	陈美书
审核单位	唐小云	唐小云	唐小云
设计人	唐小云	唐小云	唐小云
审核人	林江华	林江华	林江华
设计单位	林江华	林江华	林江华
审核单位	文面索引表		
图名	施工图	图号	第一版
图号	1:1000	日期	2023.05
图名	图名	图号	图

工程名称	安装工程	标段	第一标
建设单位	（招标人）	开标日期	2023.05
监理单位	（招标人）	开标地点	（招标人）

广东省注册	设工程勘察设计出图专用章
单位名称	深圳市大深建筑设计工程有限公司
业务范围	建筑装饰工程设计专项乙级
资质证书	编号: A244063832
有效期至	2024年09月12日