


金域豪庭幼儿园天台改造足球场地工程施工图

施工图

出图日期：2023 年 05 月



墙面焊接不锈钢通骨架(50*100)
安装户外防撞垫
足球场地人工草坪
足球场不锈钢防护栏杆加高(0.4米)
安装不锈钢绳顶(Φ2.5)
安装绿色牛津防晒网
安装黑色防晒网

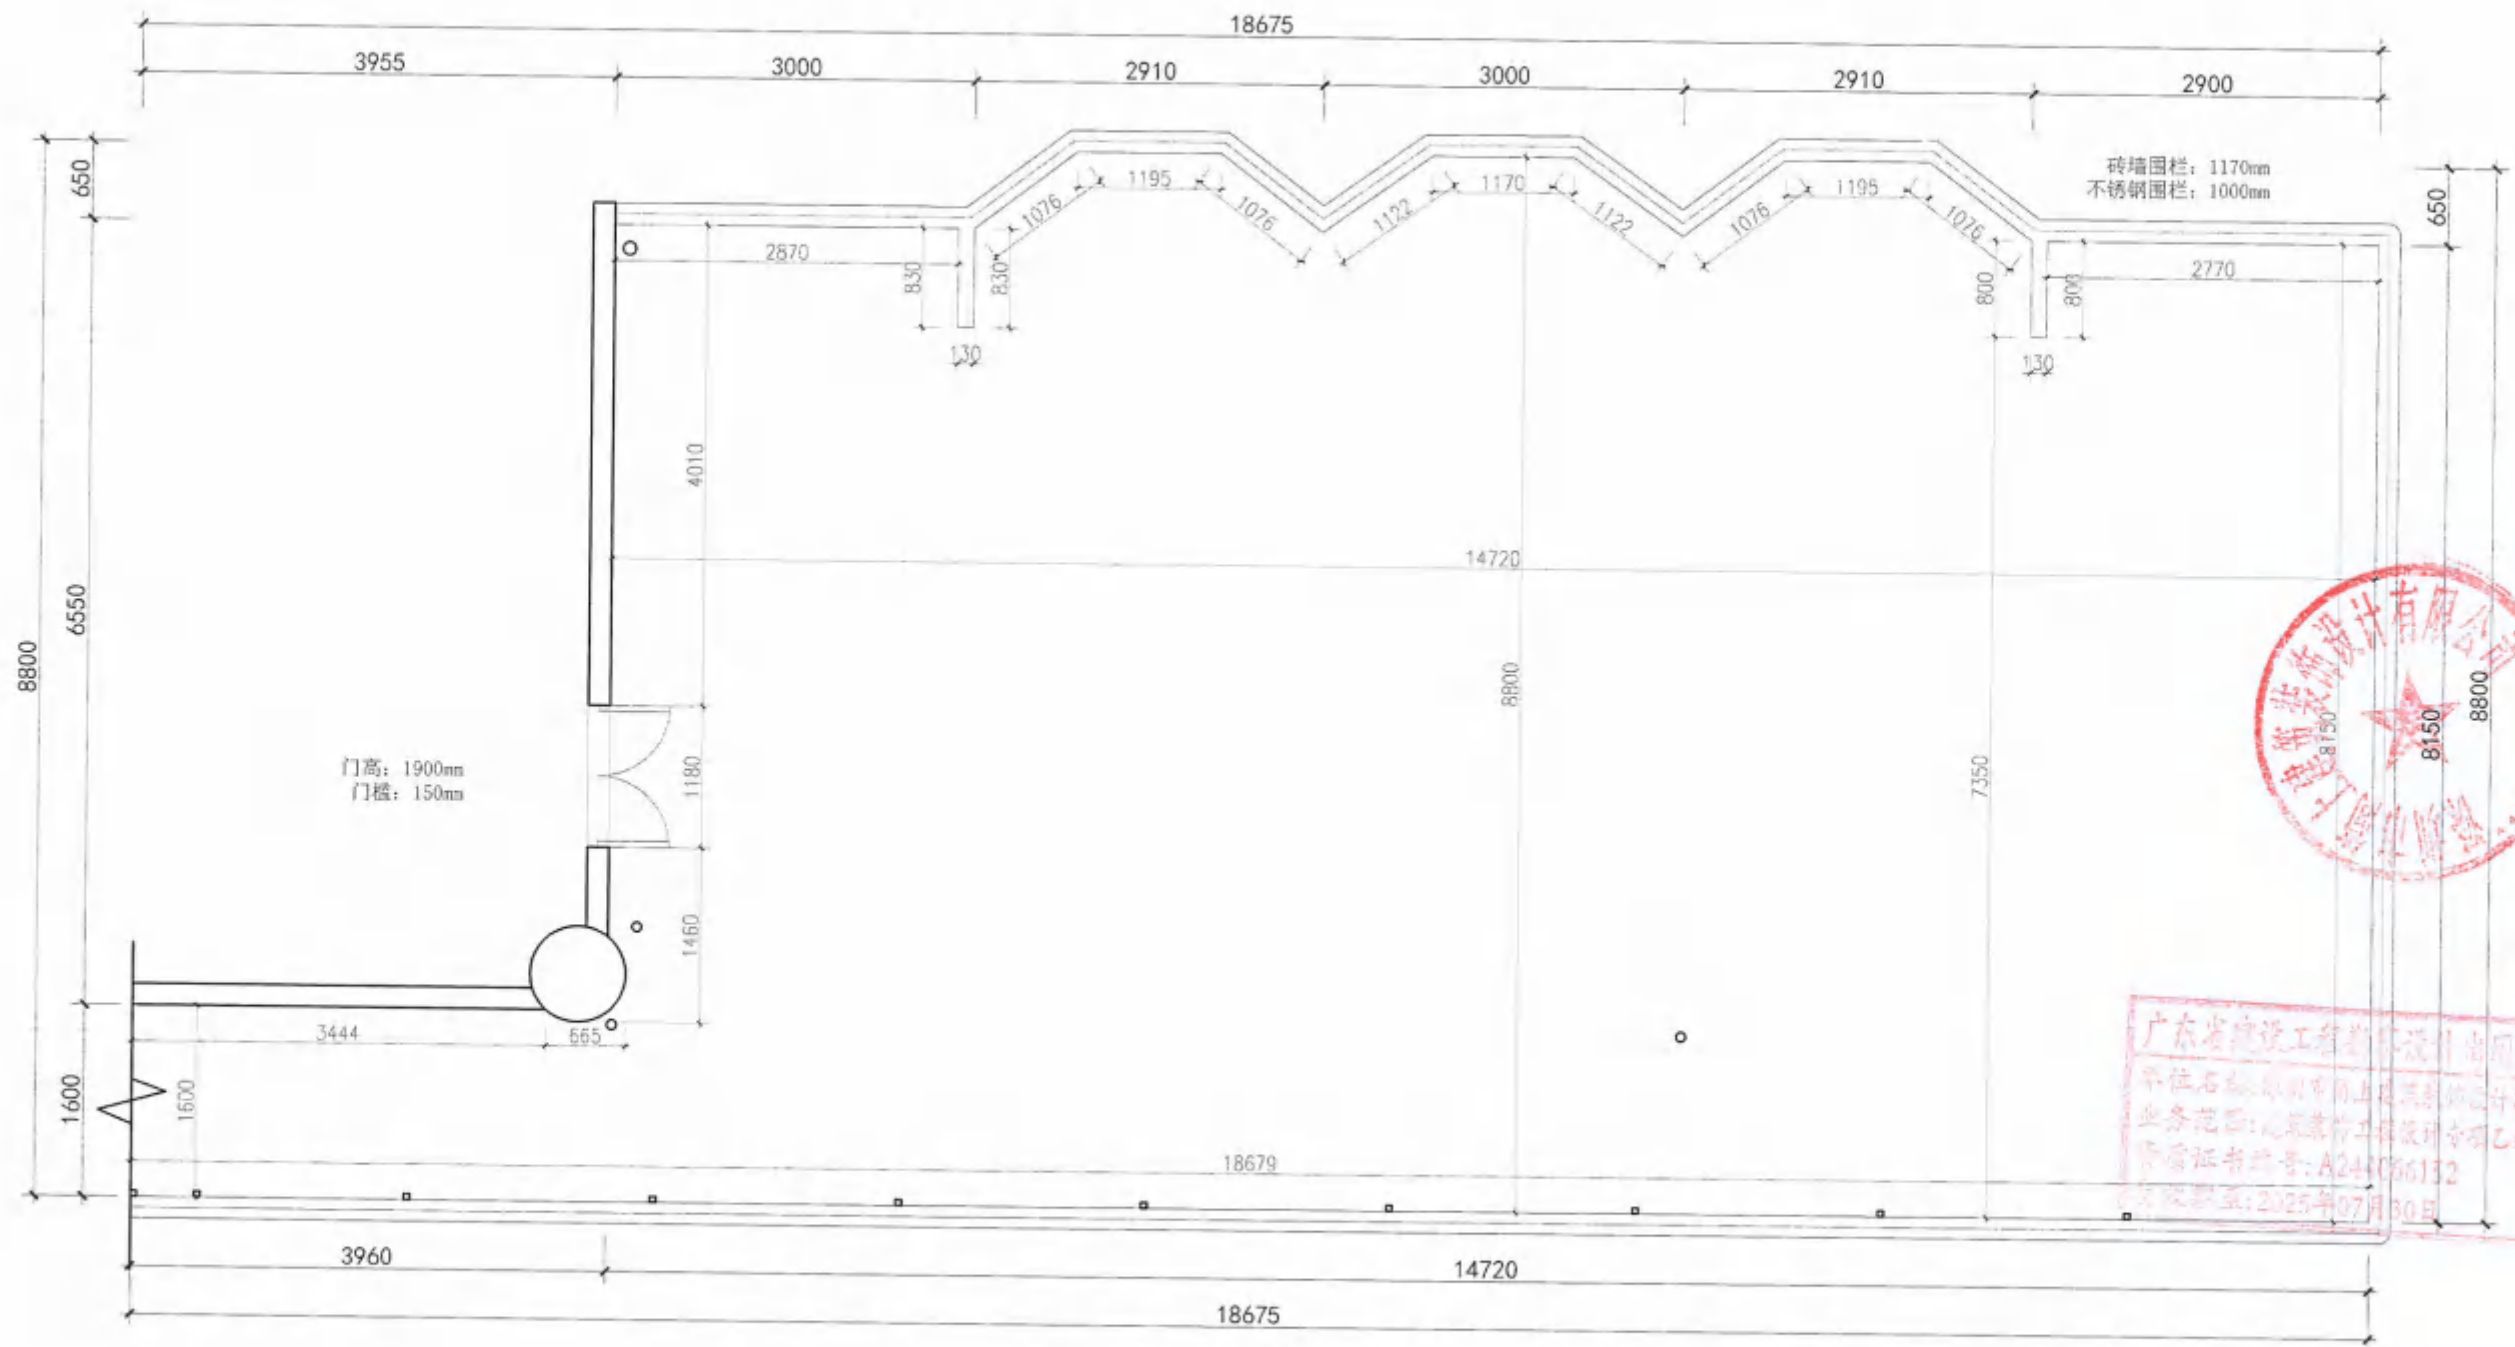

建筑面积: 140m² 套内使用面积: 131m² 注: 尺寸仅供参考, 以现场尺寸为准

原始平面图

简上建筑装饰设计

建设单位:
深圳市宝安区福永金域豪庭幼儿园

设计单位:
深圳市简上建筑装饰设计有限公司
设计:
Design Director
审核:
Examined by

设计:
Designed by
制图:
Drawn by


设计单位:
Client 深圳市简上建筑装饰设计有限公司
工程名称:
Project 金域豪庭幼儿园天台改造足球场工程

图纸名称:
Dwg Title
原始平面图

日期:
Date 2023.05
比例:
Scale 1:65
图号:
Dwg No. P-01

流水号:
Sheet No.:

墙面焊接不锈钢通骨架(50*100)
墙面安装户外防撞软包
足球场人工草坪
足球场不锈钢防护栏杆加高(0.4米)
安装不锈钢绳顶($\Phi 2.5$)
安装绿色牛津防晒网
安装黑色防晒网

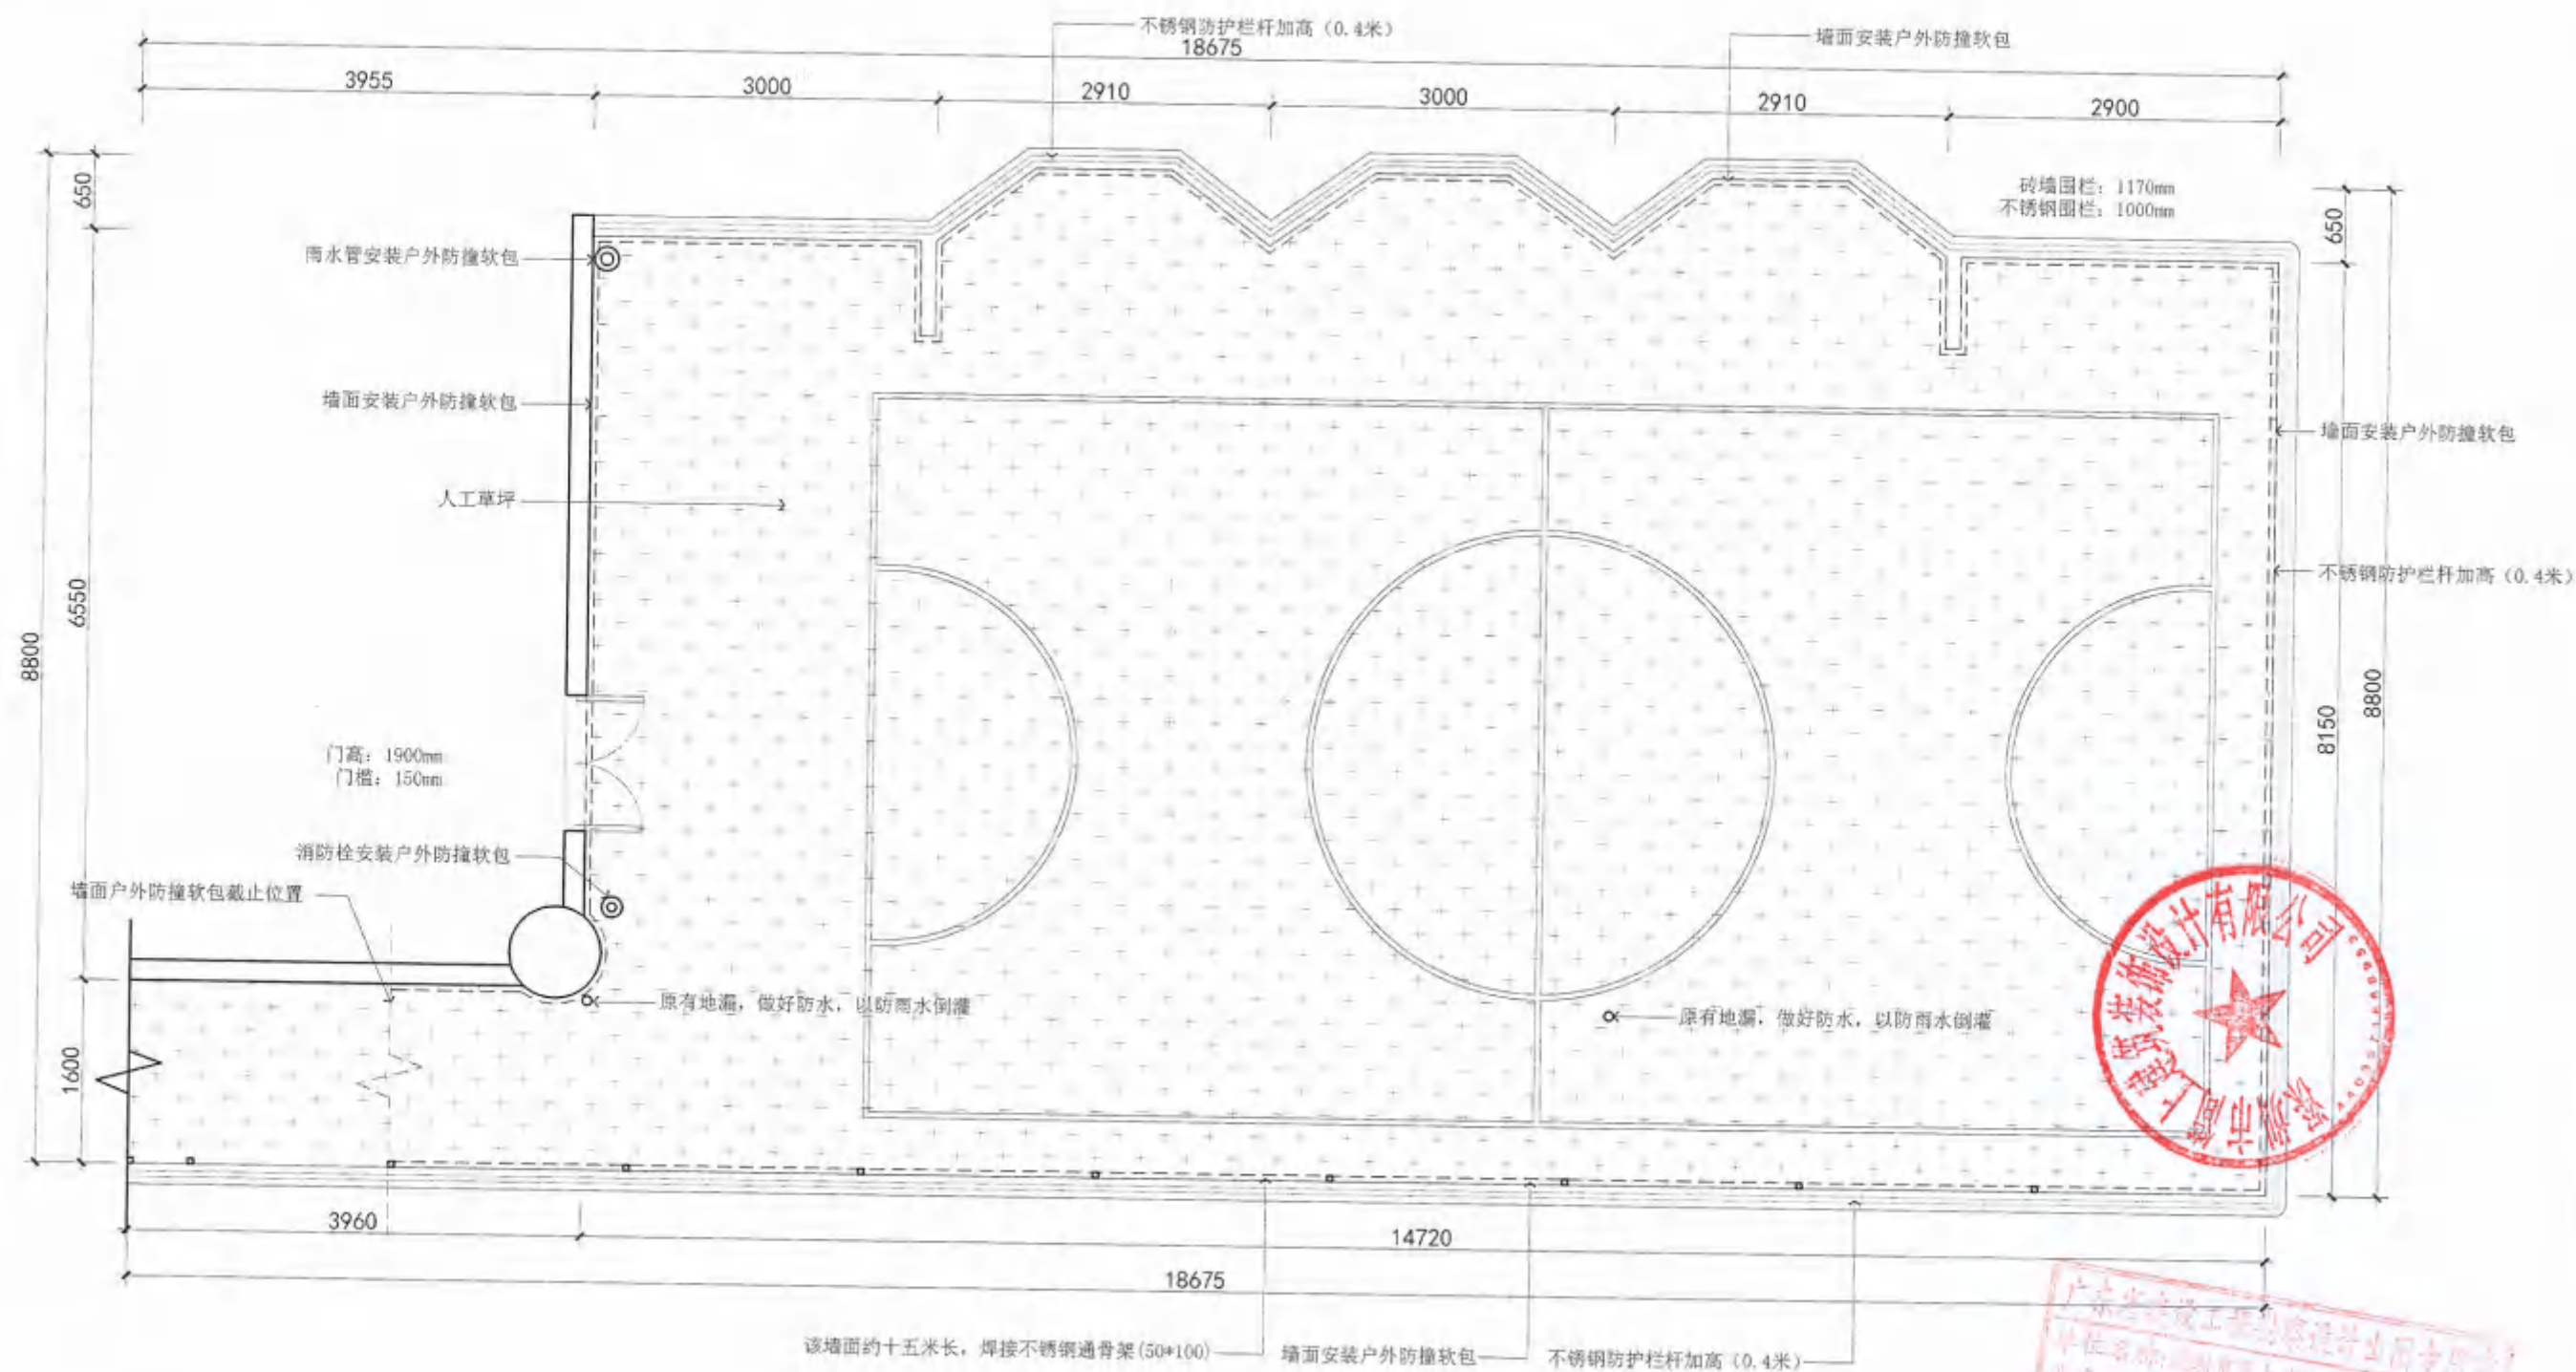

注：图中所有尺寸以现场测量尺寸为准。

简上建筑装饰设计

建设单位:
深圳市宝安区福永金域豪庭幼儿园

设计施工图纸由甲方提供并负责方可施工。设计施工图须经甲方公司审核，未经公司书面同意不得将图纸作任何部分复制或用于其他目的。如有以非法方式使用，一切损失及法律责任，由使用人承担。因使用不当造成损害者，由使用人承担，如造成甲方损失者，应承担赔偿责任。本图中如有与甲方签订的协议、合同相抵触之处，应以甲方签订的协议、合同为准。如有与甲方签订的协议、合同相抵触之处，应以甲方签订的协议、合同为准。如有与甲方签订的协议、合同相抵触之处，应以甲方签订的协议、合同为准。

设计总监	Design Director
审核	Examined by

设计	Designed by
制图	Drawn by

设计单位 Client	深圳市简上建筑装饰设计有限公司
工程名称 Project	金城豪庭幼儿园天台改造足球场垫工程

图纸名称
Dwg Title
平面布置图


日期	2023.05
Date	
比例	1:65
Scale	
图号	P-02
Dwg. No.	

流水号
Sheet No. :

广东省建设工程勘察设计院有限公司
单位名称: 广州市上善工程技术有限公司
业务证号: 花都区建设工程勘察设计院有限公司
广东省证号: A26406352
有效期至: 2025年02月

平面布置图

墙面焊接不锈钢通骨架(50*100)
墙面安装户外防撞软包
足球场地人工草坪
足球场不锈钢防护栏杆加高(0.4米)
安装不锈钢绳顶($\Phi 2.5$)
安装绿色牛津防晒网
安装黑色防晒网

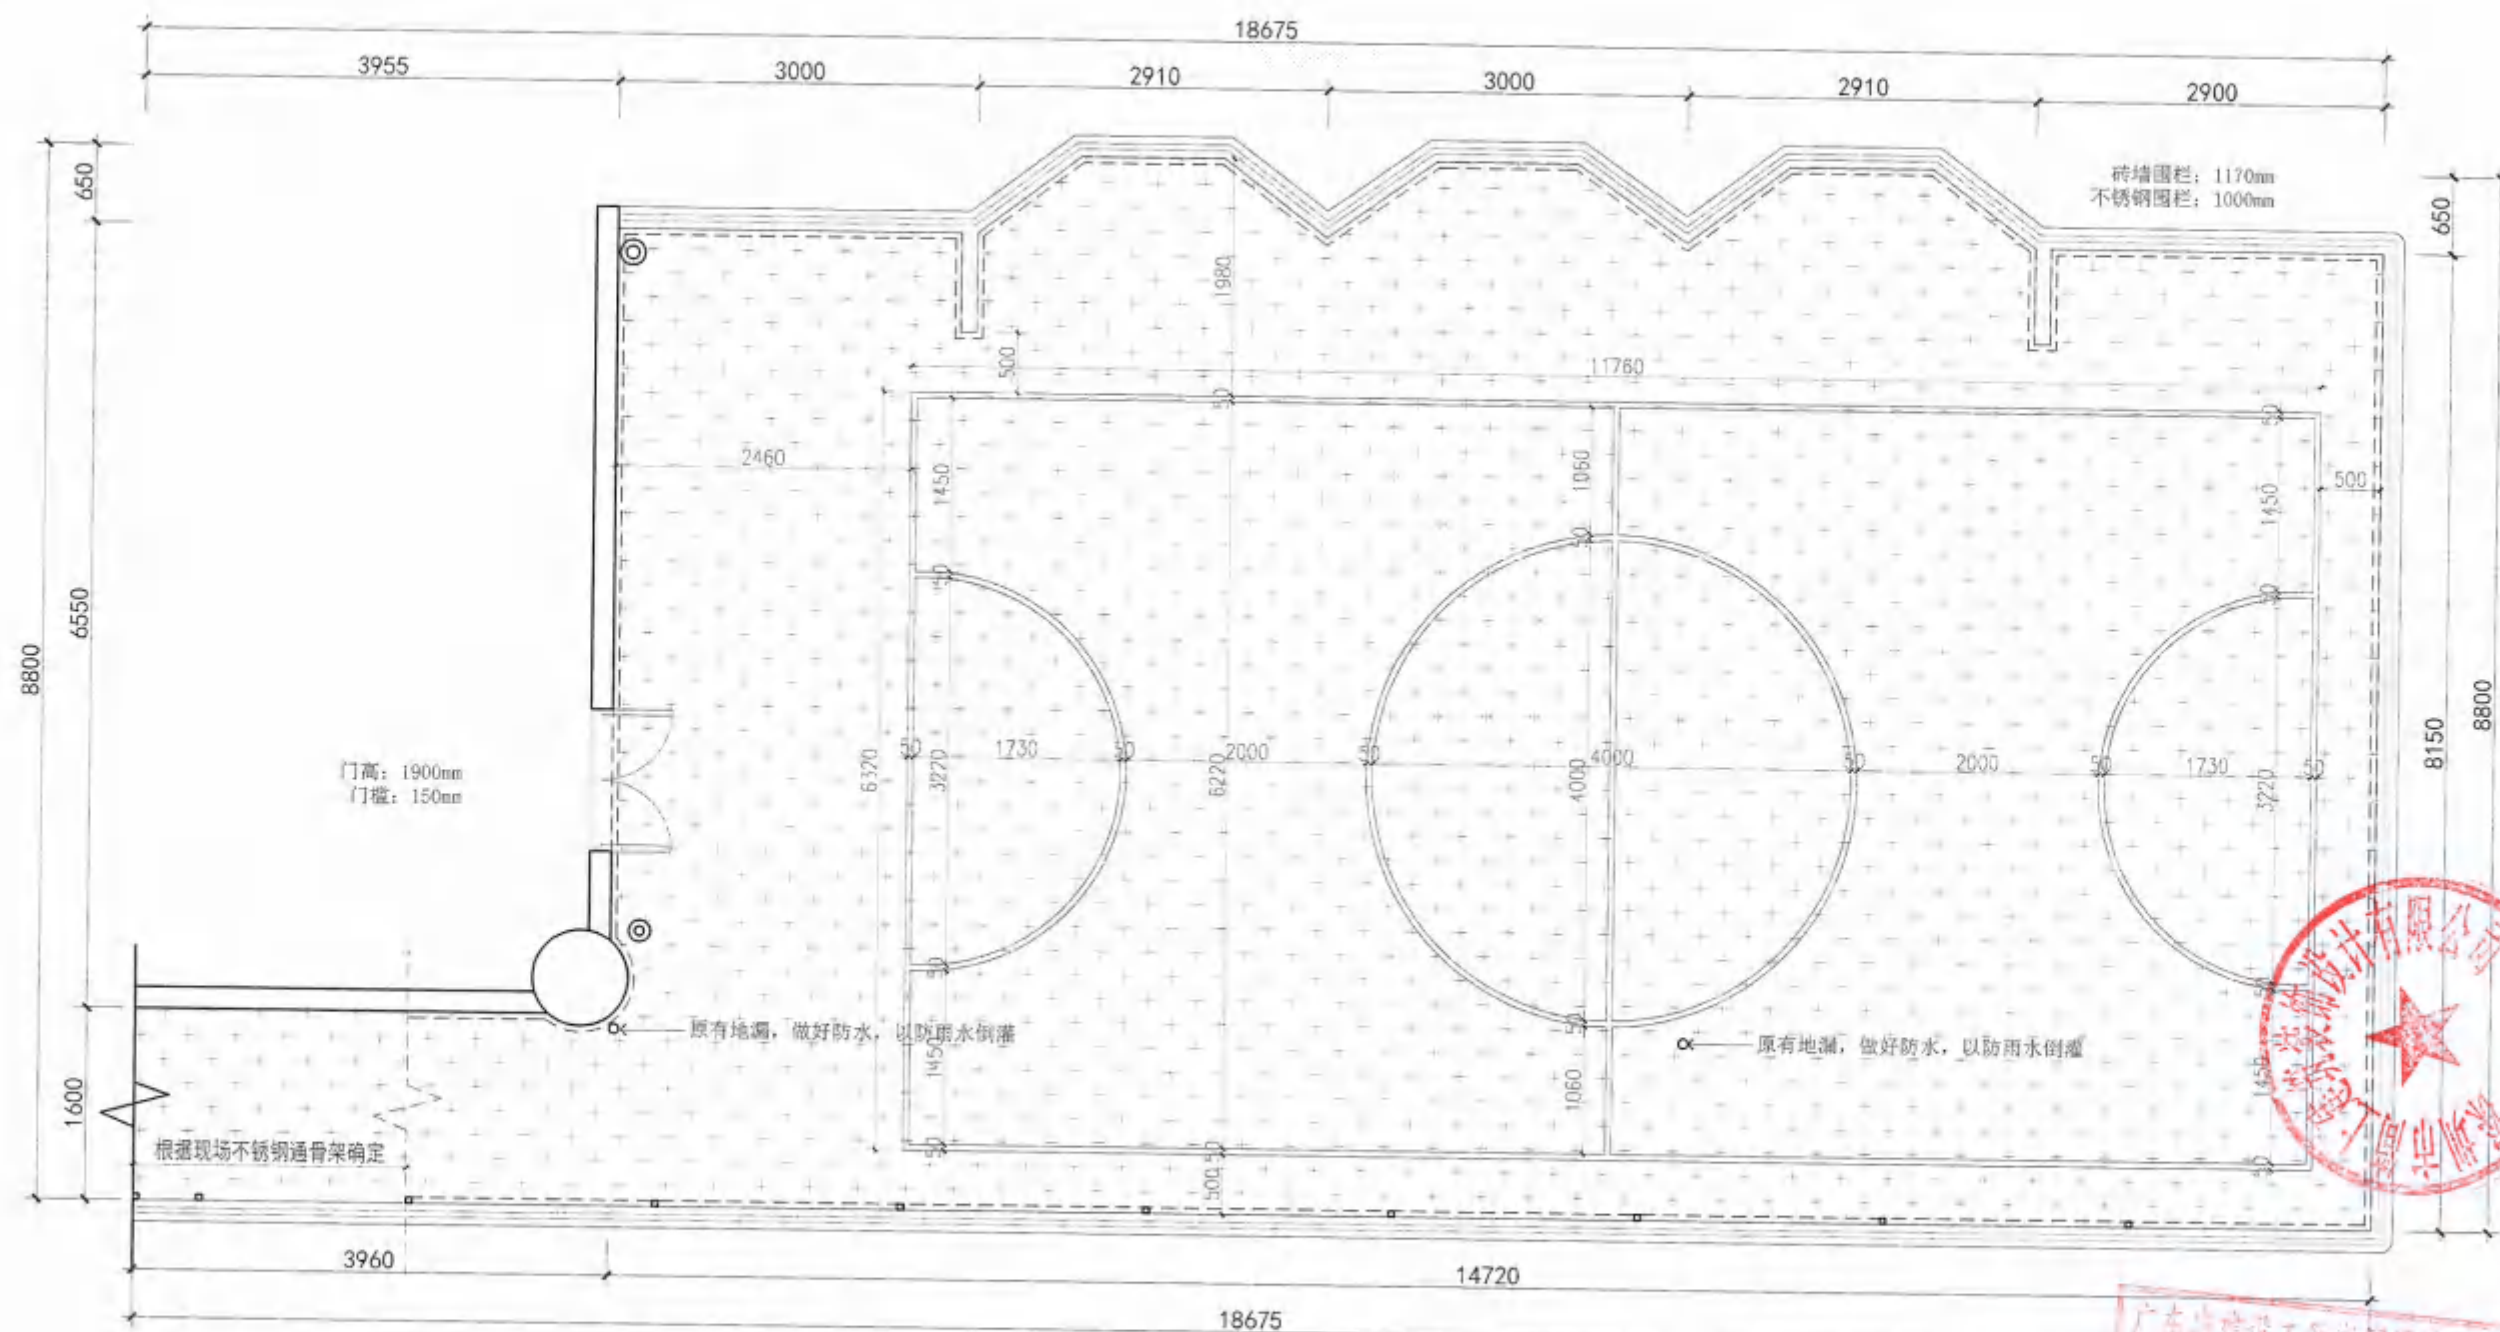

注：图中所有尺寸以现场测量尺寸为准。

简上建筑装饰设计

建设单位:
深圳市宝安区福永金域豪庭幼儿园

设计施工由甲方签字方可施工。设计四图经收归本公司所有, 除按公司本部同意不得随意将其部分复制用于本工程之外他处。切勿以此图度事此图, 一切切割按图为准, 承建人应设工场指划室内尺寸及切割之准确性, 如发生任何尺寸误差, 应立即通知设计师, 本图中所示之厨房及浴室之顶面, 应参照其详图, 本图中凡涉及到土木及建筑改动部分, 应请建筑师同意, 否则均以有批准权的第三方设计为准进行工程。

设计总监	Design Director
审核	Examined by

设计	Designed by
制图	Drawn by

设计单位 Client	深圳市简上建筑装饰设计有限公司
工程名称 Project	金城豪苑幼儿园天台改造足球场地工程


圖紙名稱
Dwg Title
平面尺寸圖

日期	2023.05
Date	
比例	1:65
Scale	
图号	P-03
Dwg. No.	

流水号
Sheet No. :

平面尺寸图

墙面焊接不锈钢通骨架(50*100)
墙面安装户外防撞软包
足球场地人工草坪
足球场不锈钢防护栏杆加高(0.4米)
安装不锈钢绳顶(Φ2.5)
安装绿色牛津防晒网
安装黑色防晒网

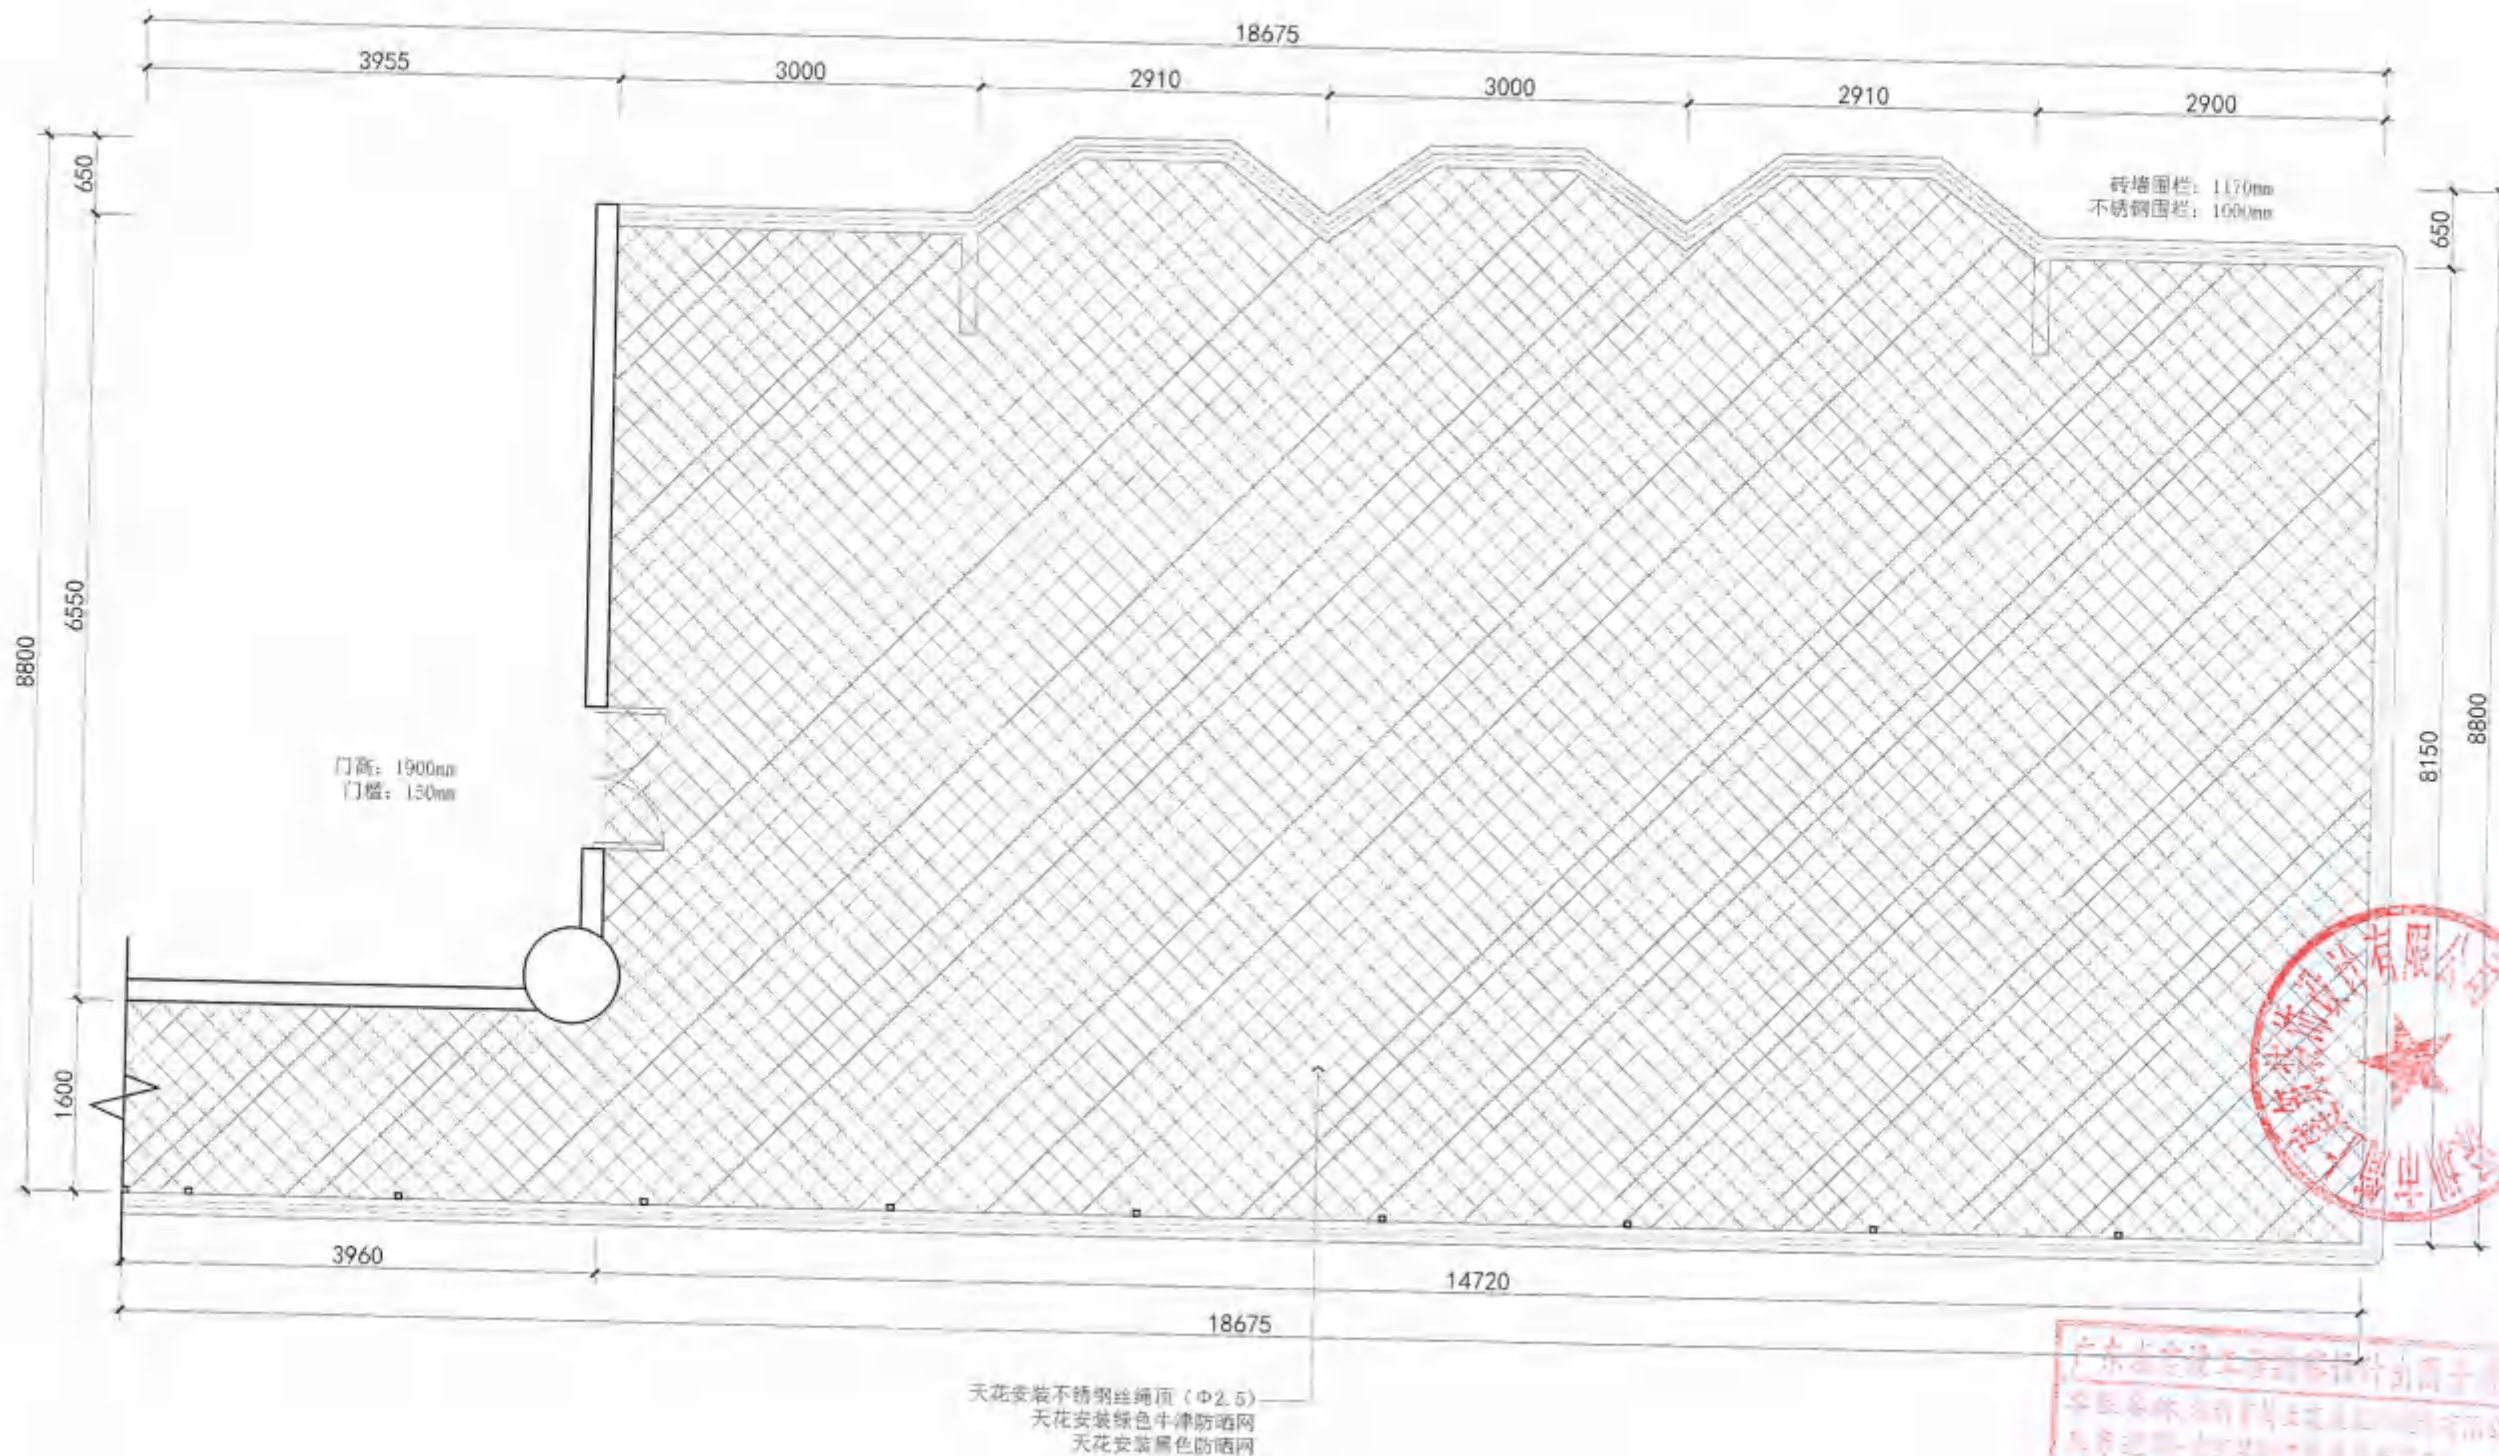

注:图中所有尺寸以现场测量尺寸为准。

简上建筑装饰设计

建设单位:

深圳市宝安区福永金域豪庭幼儿园

设计
Design Director
设计
Designed by
审核
Examined by

设计
Designed by

审核
Examined by

设计
Designed by

审核
Examined by

设计单位

Client

深圳市简上建筑装饰设计有限公司

工程名称

Project 金域豪庭幼儿园天台改造足球场工程

图纸名称

Dwg Title

天花布置图

日期

Date

2023.05

比例

Scale

1:65

图号

Dwg No.

P-04

流水号

Sheet No.

天花布置图