


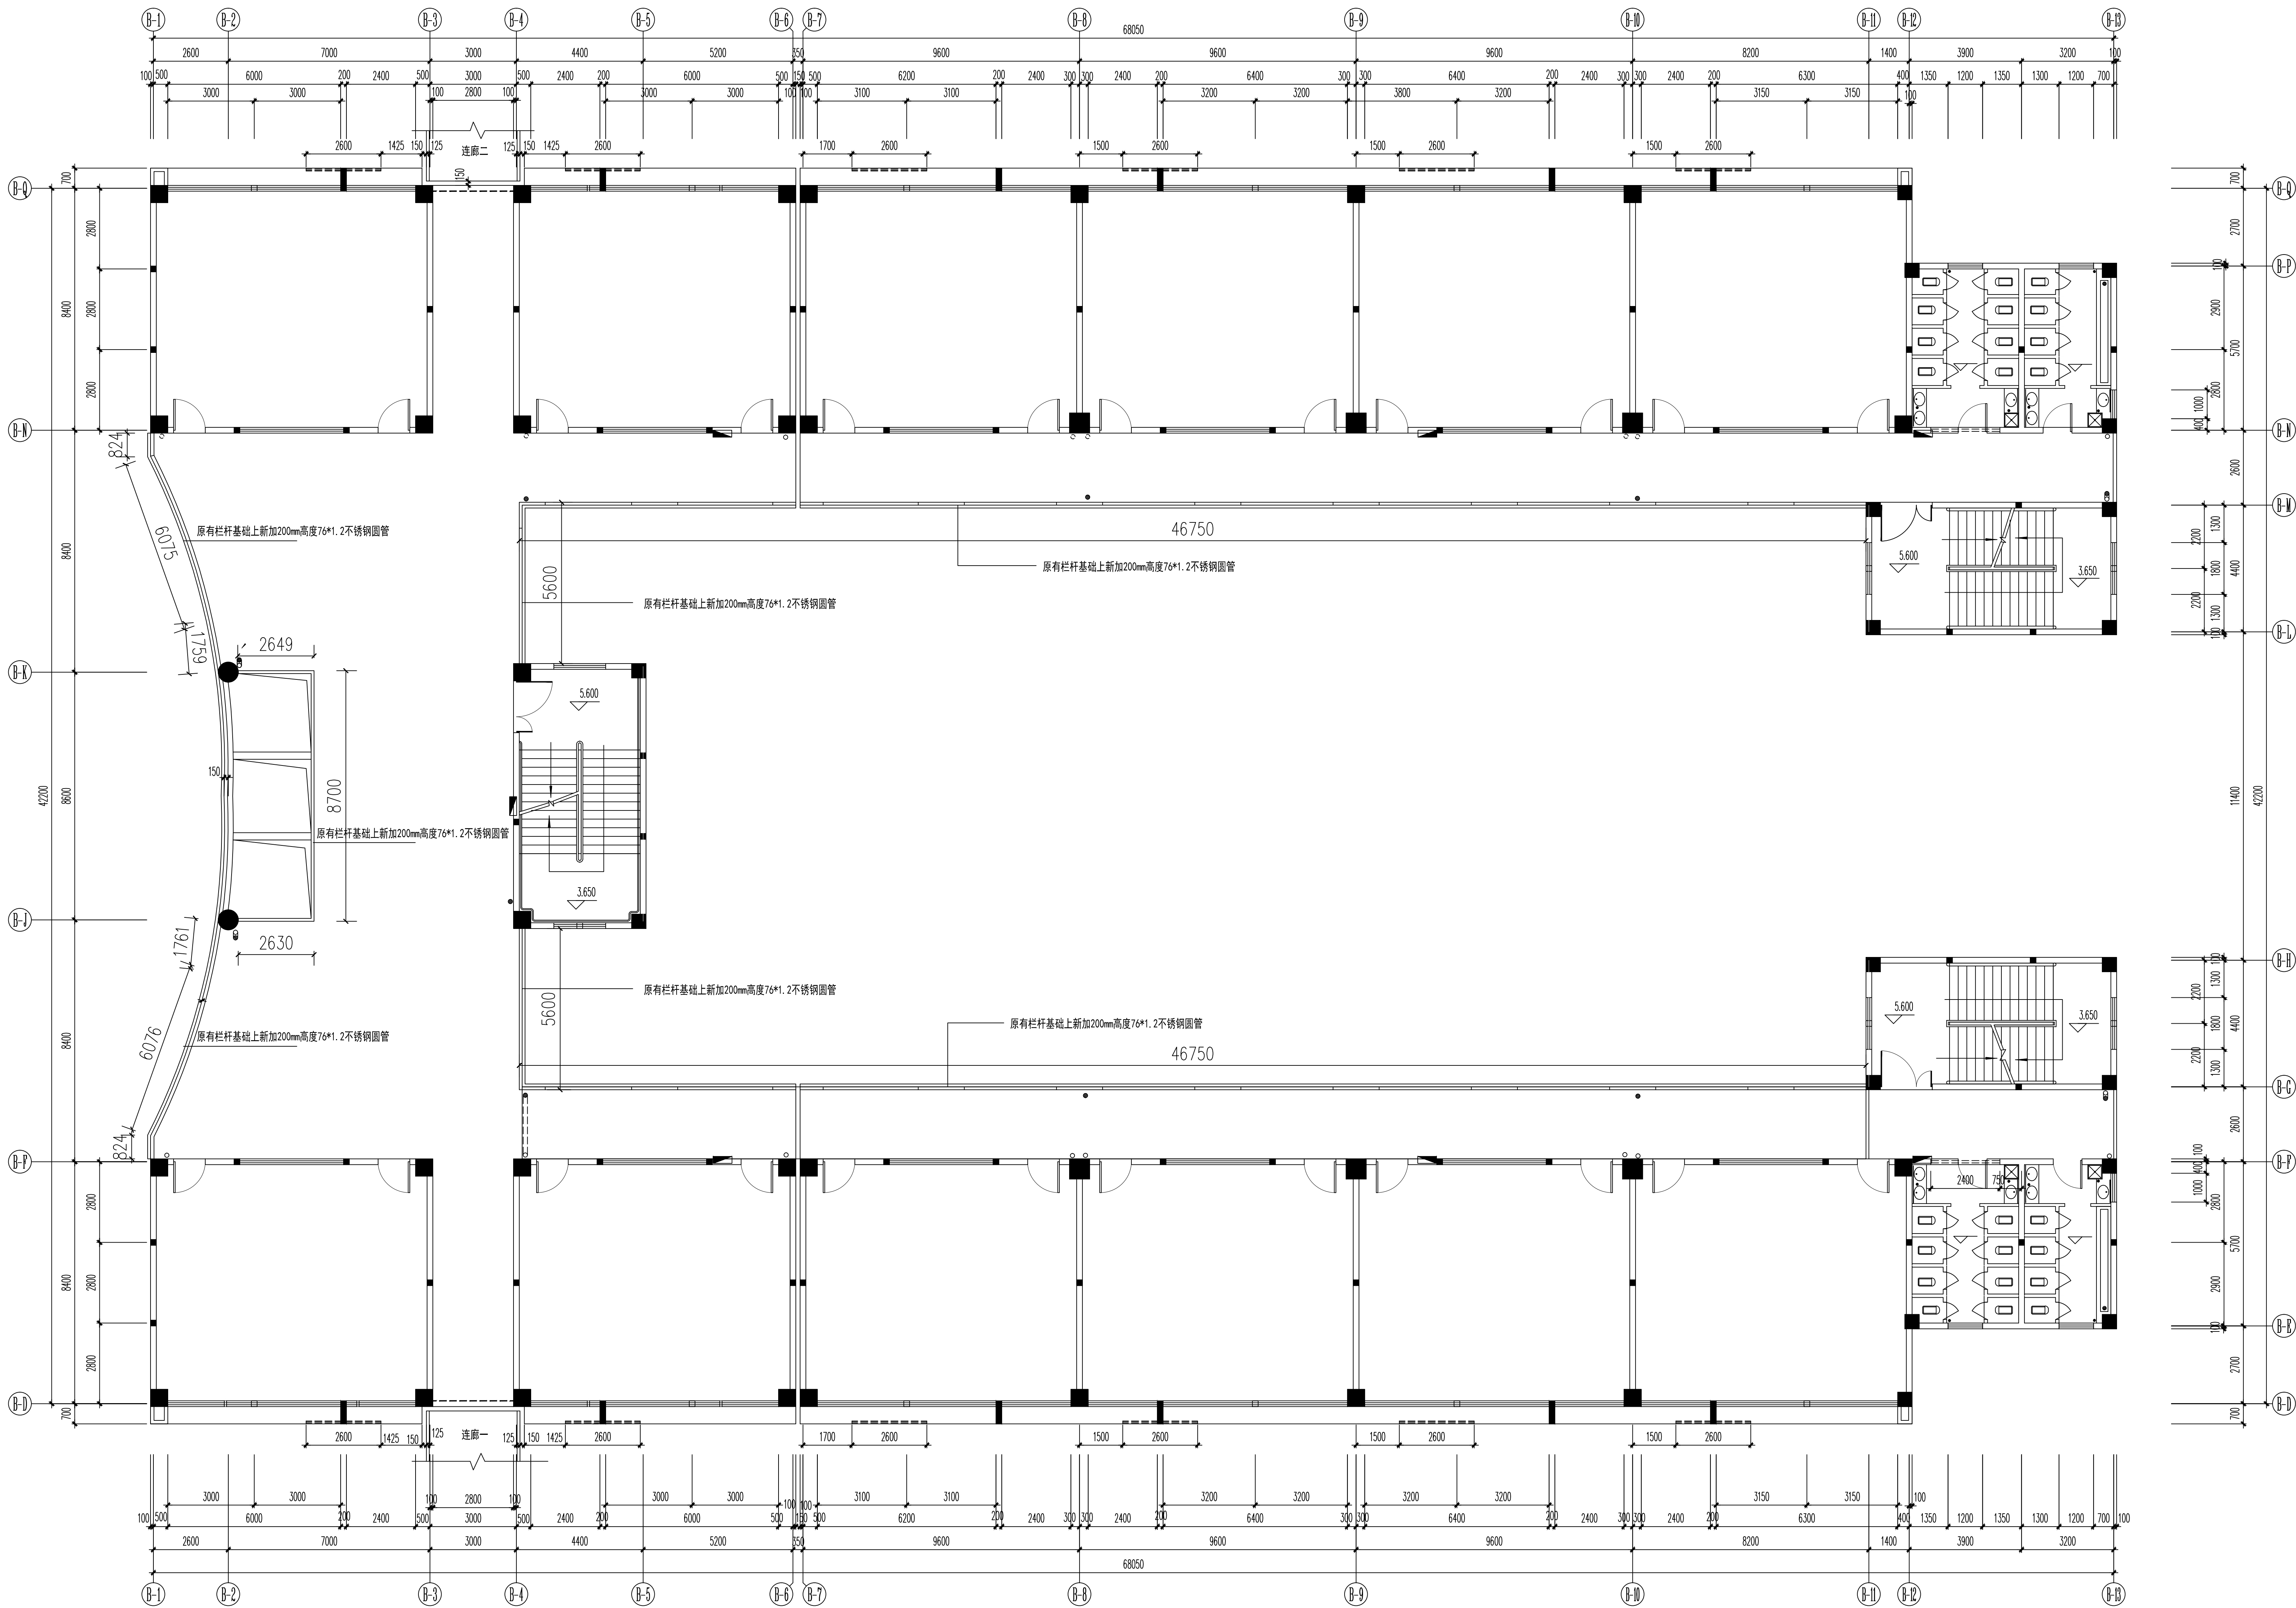

教学楼三至五层平面图 1:100

工程名称 ENGINEERING TITLE

建设单位 BUILDING ENTERPRISE

图纸名称 DRAWING TITLE

设计 DESIGN

绘图 DRAW

校对 VERIFY

设计负责 DESIGN

工程负责 ENGINEER

审批 APPROVE

比例 SCALE

备注:

切勿以比例量度，切勿以图内数字标示为准，承建人必须到现场核对图内之准确性，如发现任何矛盾之处，应立即通知设计师。本图中涉及到需要审批的项目，须经相关部门批准。

甲方签字

图号 DWG NO

日期 DATE

业务号 JOB NO

电话 TELEPHONE