



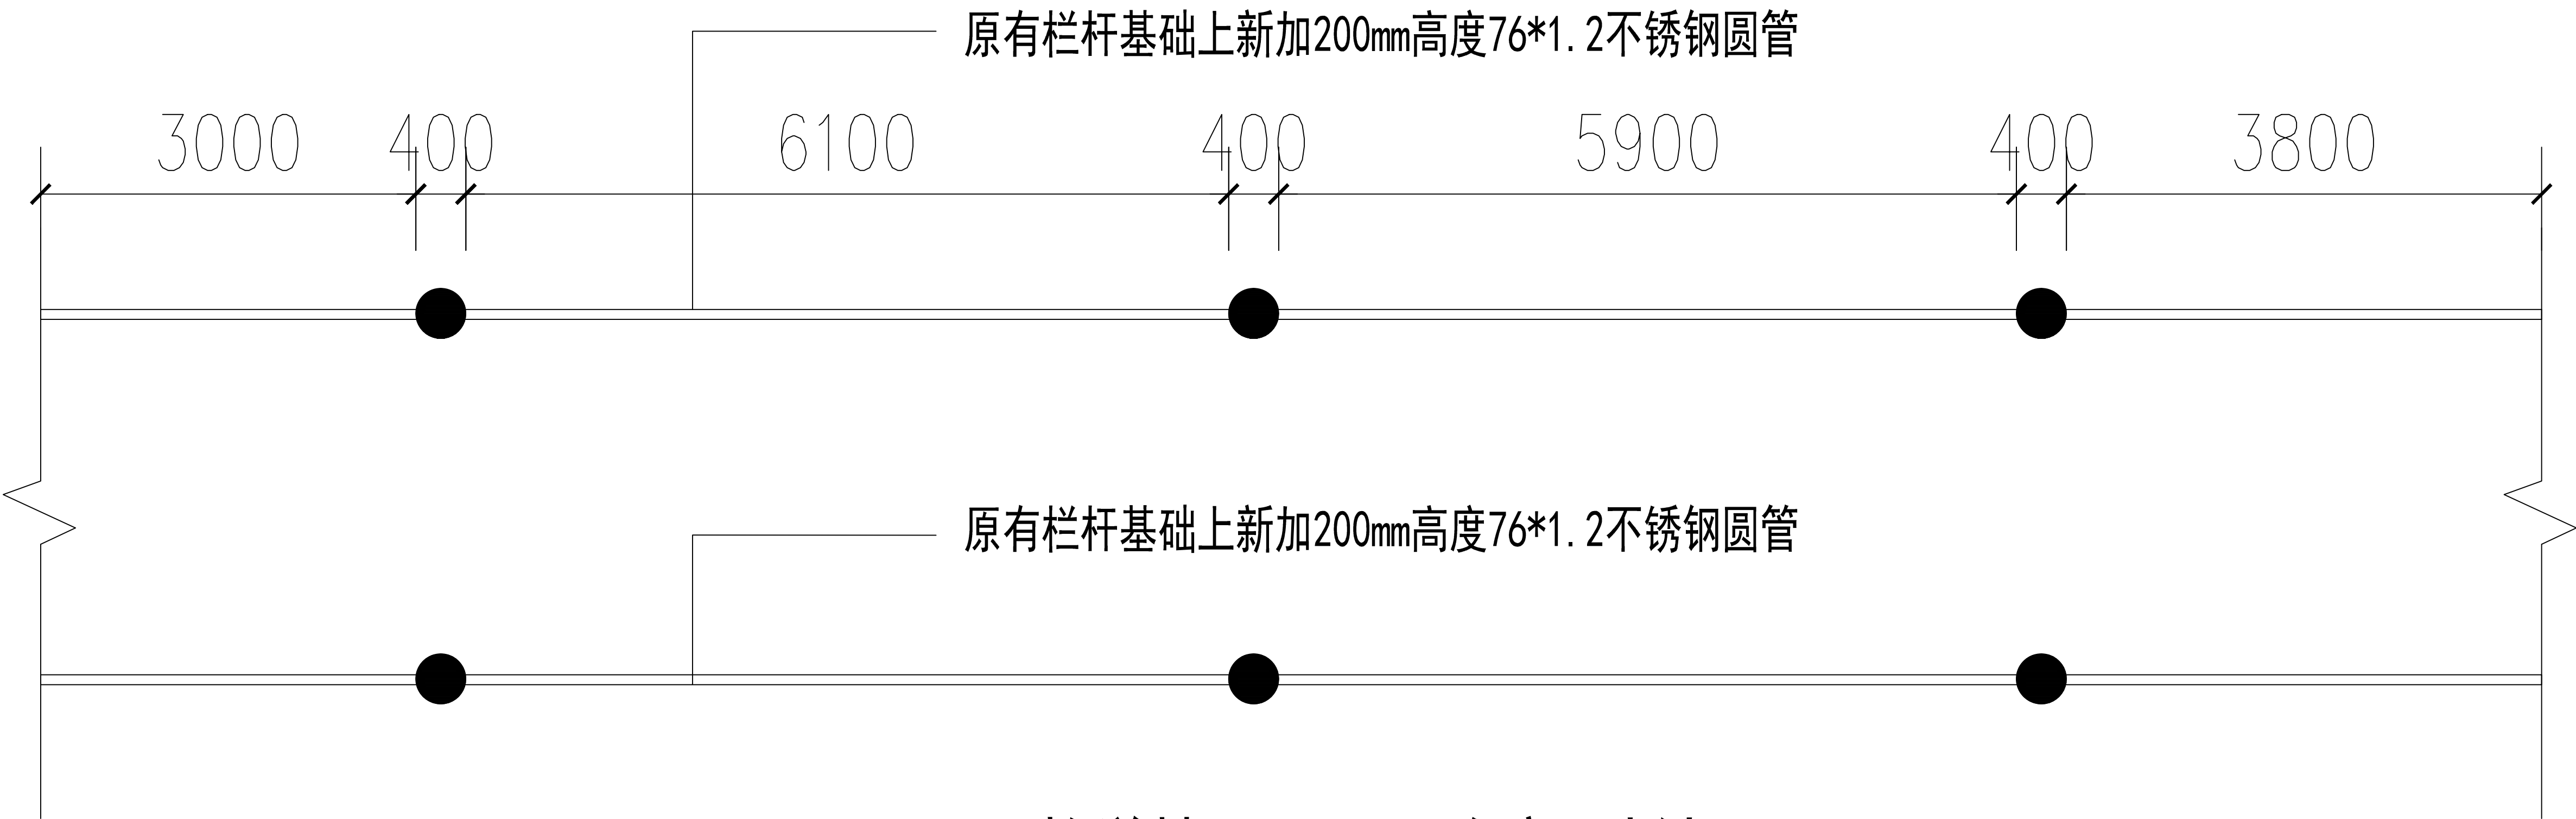

教学楼三至五层连廊一栏杆平面图

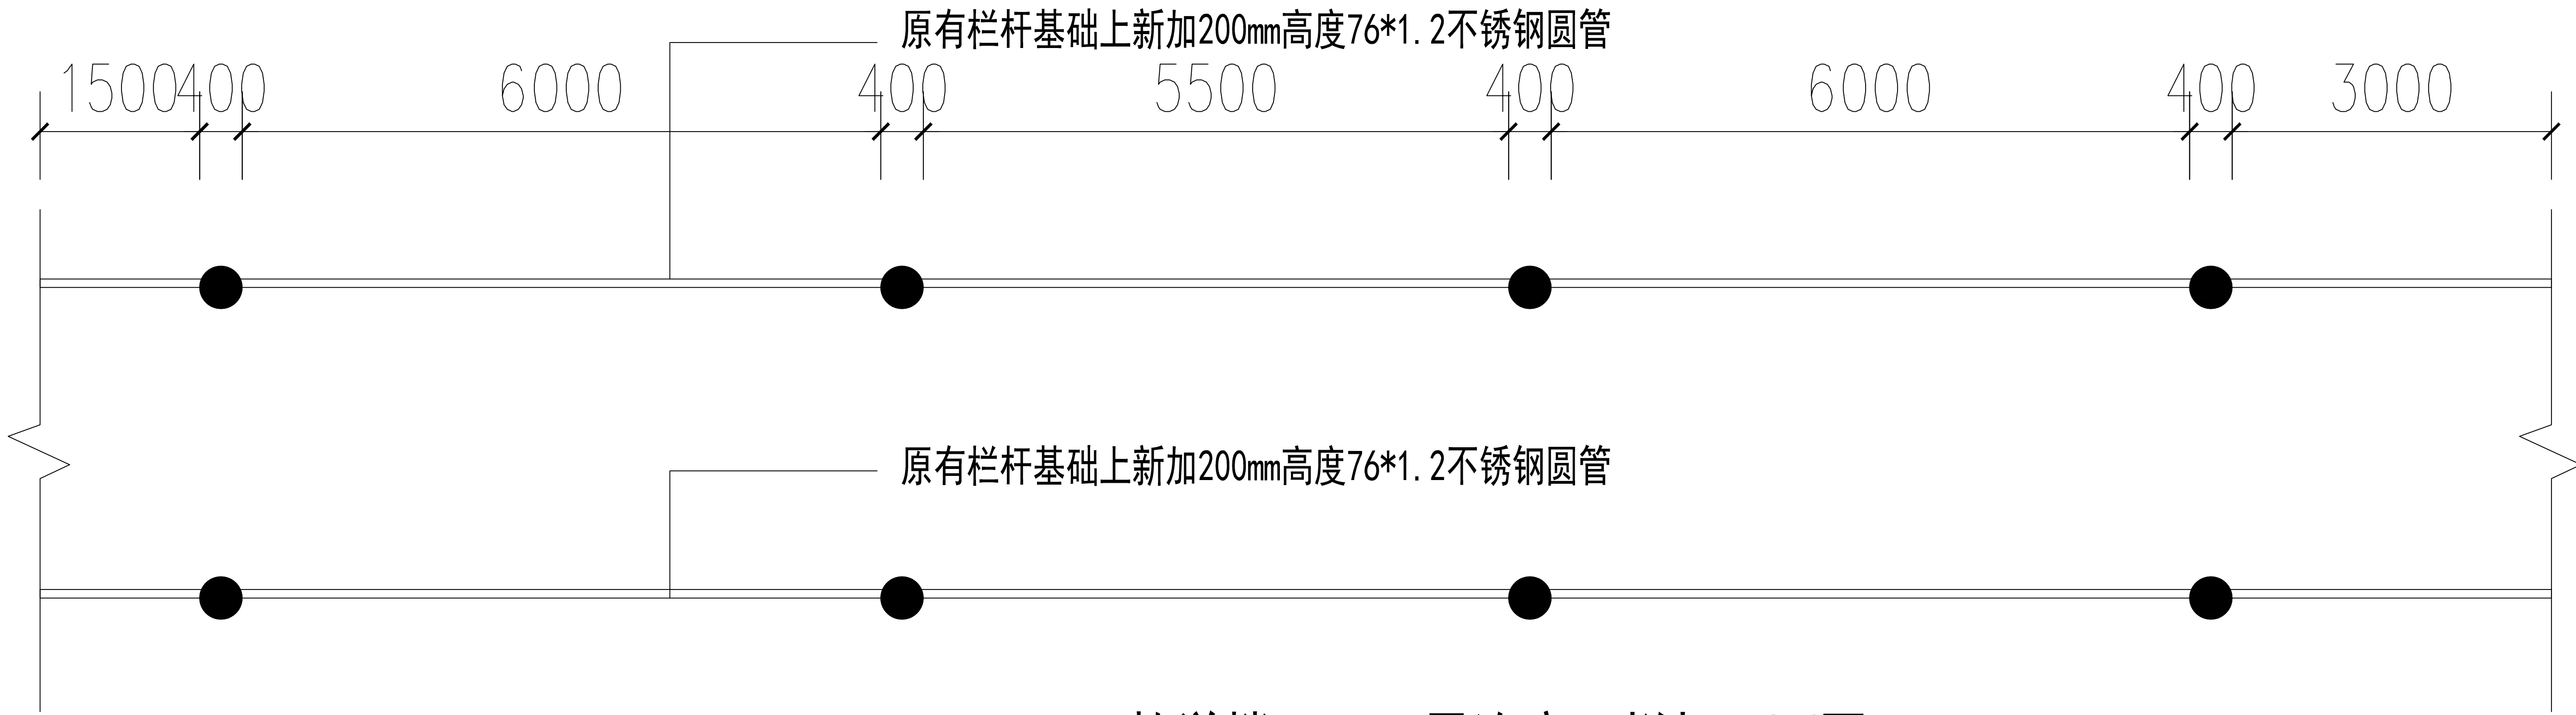

教学楼三至五层连廊二栏杆平面图

工程名称ENGINEERING TITLE	
建设单位BUILDING ENTERPRISE	
图纸名称DRAWING TITLE	
设计DESIGN	
绘图DRAW	
校对VERIFY	
设计负责DESIGN	
工程负责ENGINEERING	
审批APPROVE	
比例SCALE	
备注： 切勿以比例量度，切勿以图内数字标示为准，承建人必须到现场核对图内之准确性，如发现任何矛盾之处，应立即通知设计师。本图中涉及到需要审批的项目，须经相关部门批准。	
甲方签字	
图号DWG NO	
日期DATE	
业务号JOB NO	
电话TELEPHONE	