

深圳外国语学校宝安学校中学部楼顶加装护栏工程

施工图




深圳市大深建筑设计工程有限公司

Shenzhen Dashen Architectural Design Engineering Co., Ltd

工程设计证书：乙级 A244063832

2023年03月

广东省建设工程勘察设计出图专用章
单位名称：深圳市大深建筑设计工程有限公司
业务范围：建筑装饰工程设计专项乙级
资质证书编号：A244063832
有效期至：2024年09月12日

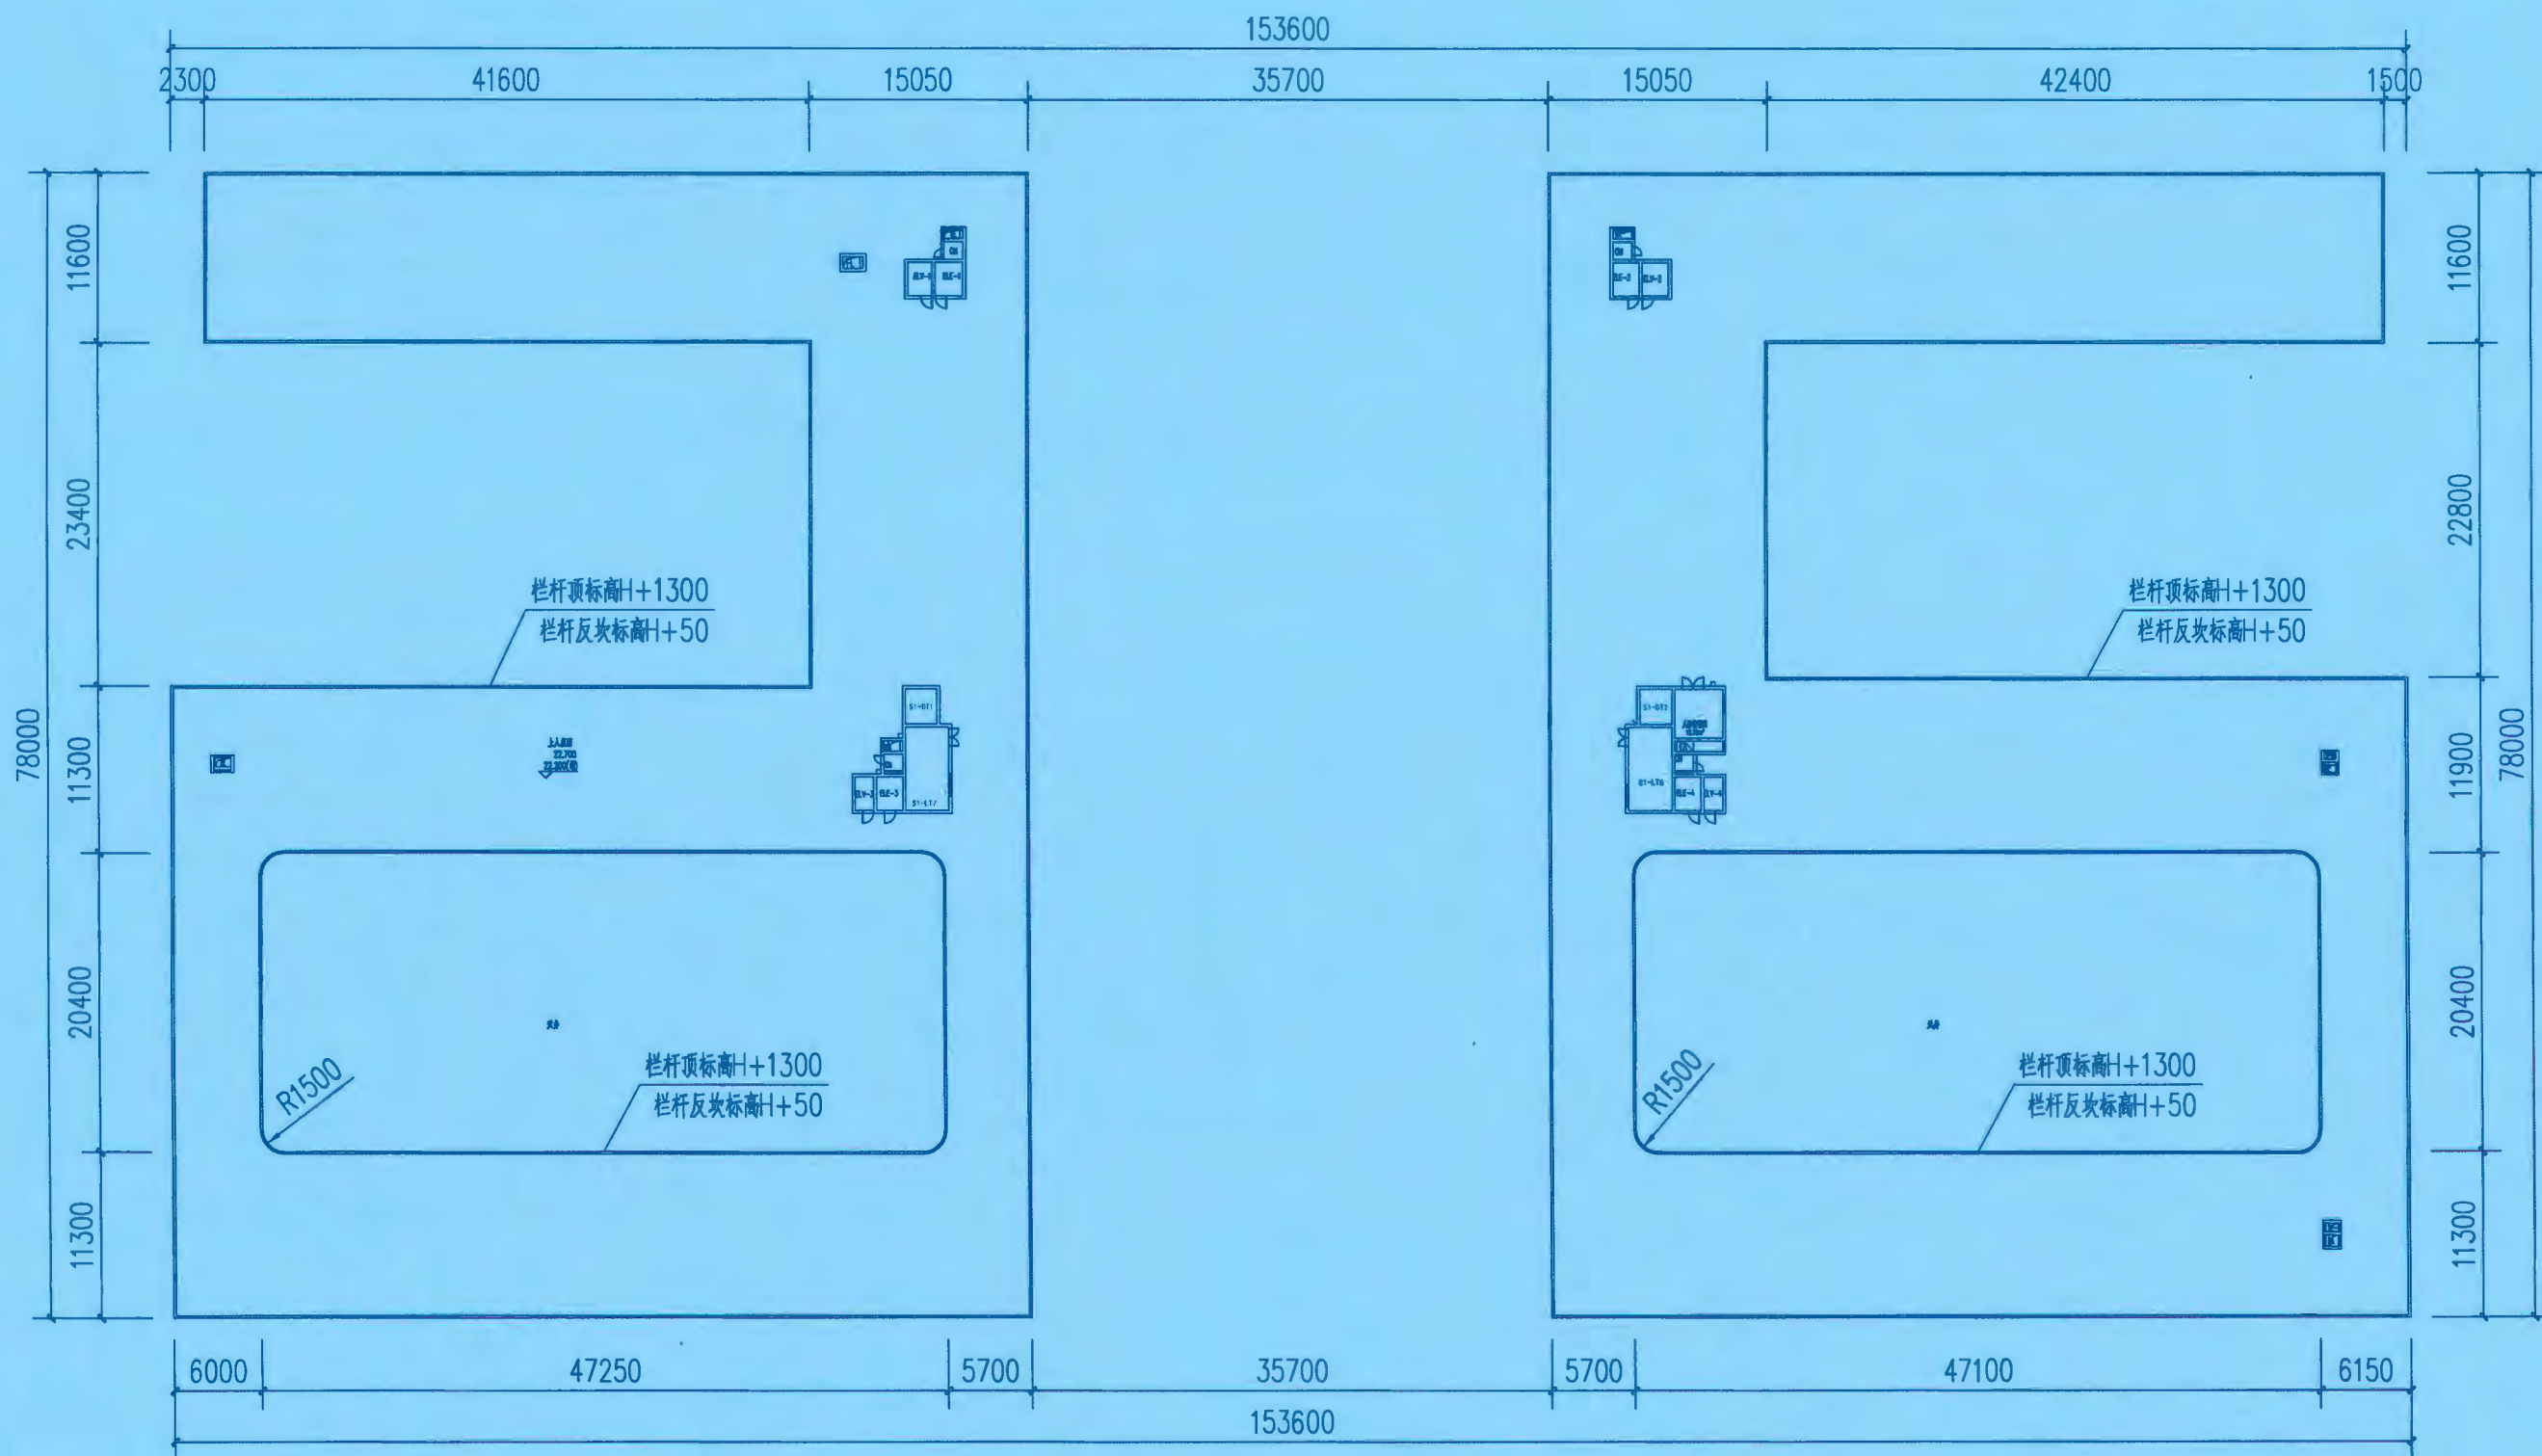

中学部屋面原始图 1:500

广东省建设工程勘察设计出图专用章

单位名称: 深圳市大深建筑设计工程有限公司

业务范围: 建筑装饰工程设计专项乙级

资质证书编号: A244063832

有效期至: 2024年09月12日



深圳市大深建筑设计工程有限公司
Shenzhen Dashen Architectural Design Engineering Co., Ltd.

设计等级 Design level: 乙级 second class
证书编号 Certificate Number: A244063832

图例: 1. 本图仅供参考, 不作为施工依据, 不作为工程验收依据, 不作为工程结算依据。


2. 本图仅供参考, 不作为施工依据, 不作为工程验收依据, 不作为工程结算依据。

建设单位: 深圳外国语学校宝安学校
工程名称: 深圳外国语学校宝安学校中学部屋面加设栏杆工程

图名

中学部屋面原始图

审定	陈灵书 陈灵书	项目负责人	陈灵书 陈灵书	比例	1:500
审核	唐小云 唐小云	设计	林江涛 林江涛	图号	JS-02
校对	唐小云 唐小云	日期	2023.03	序号	02

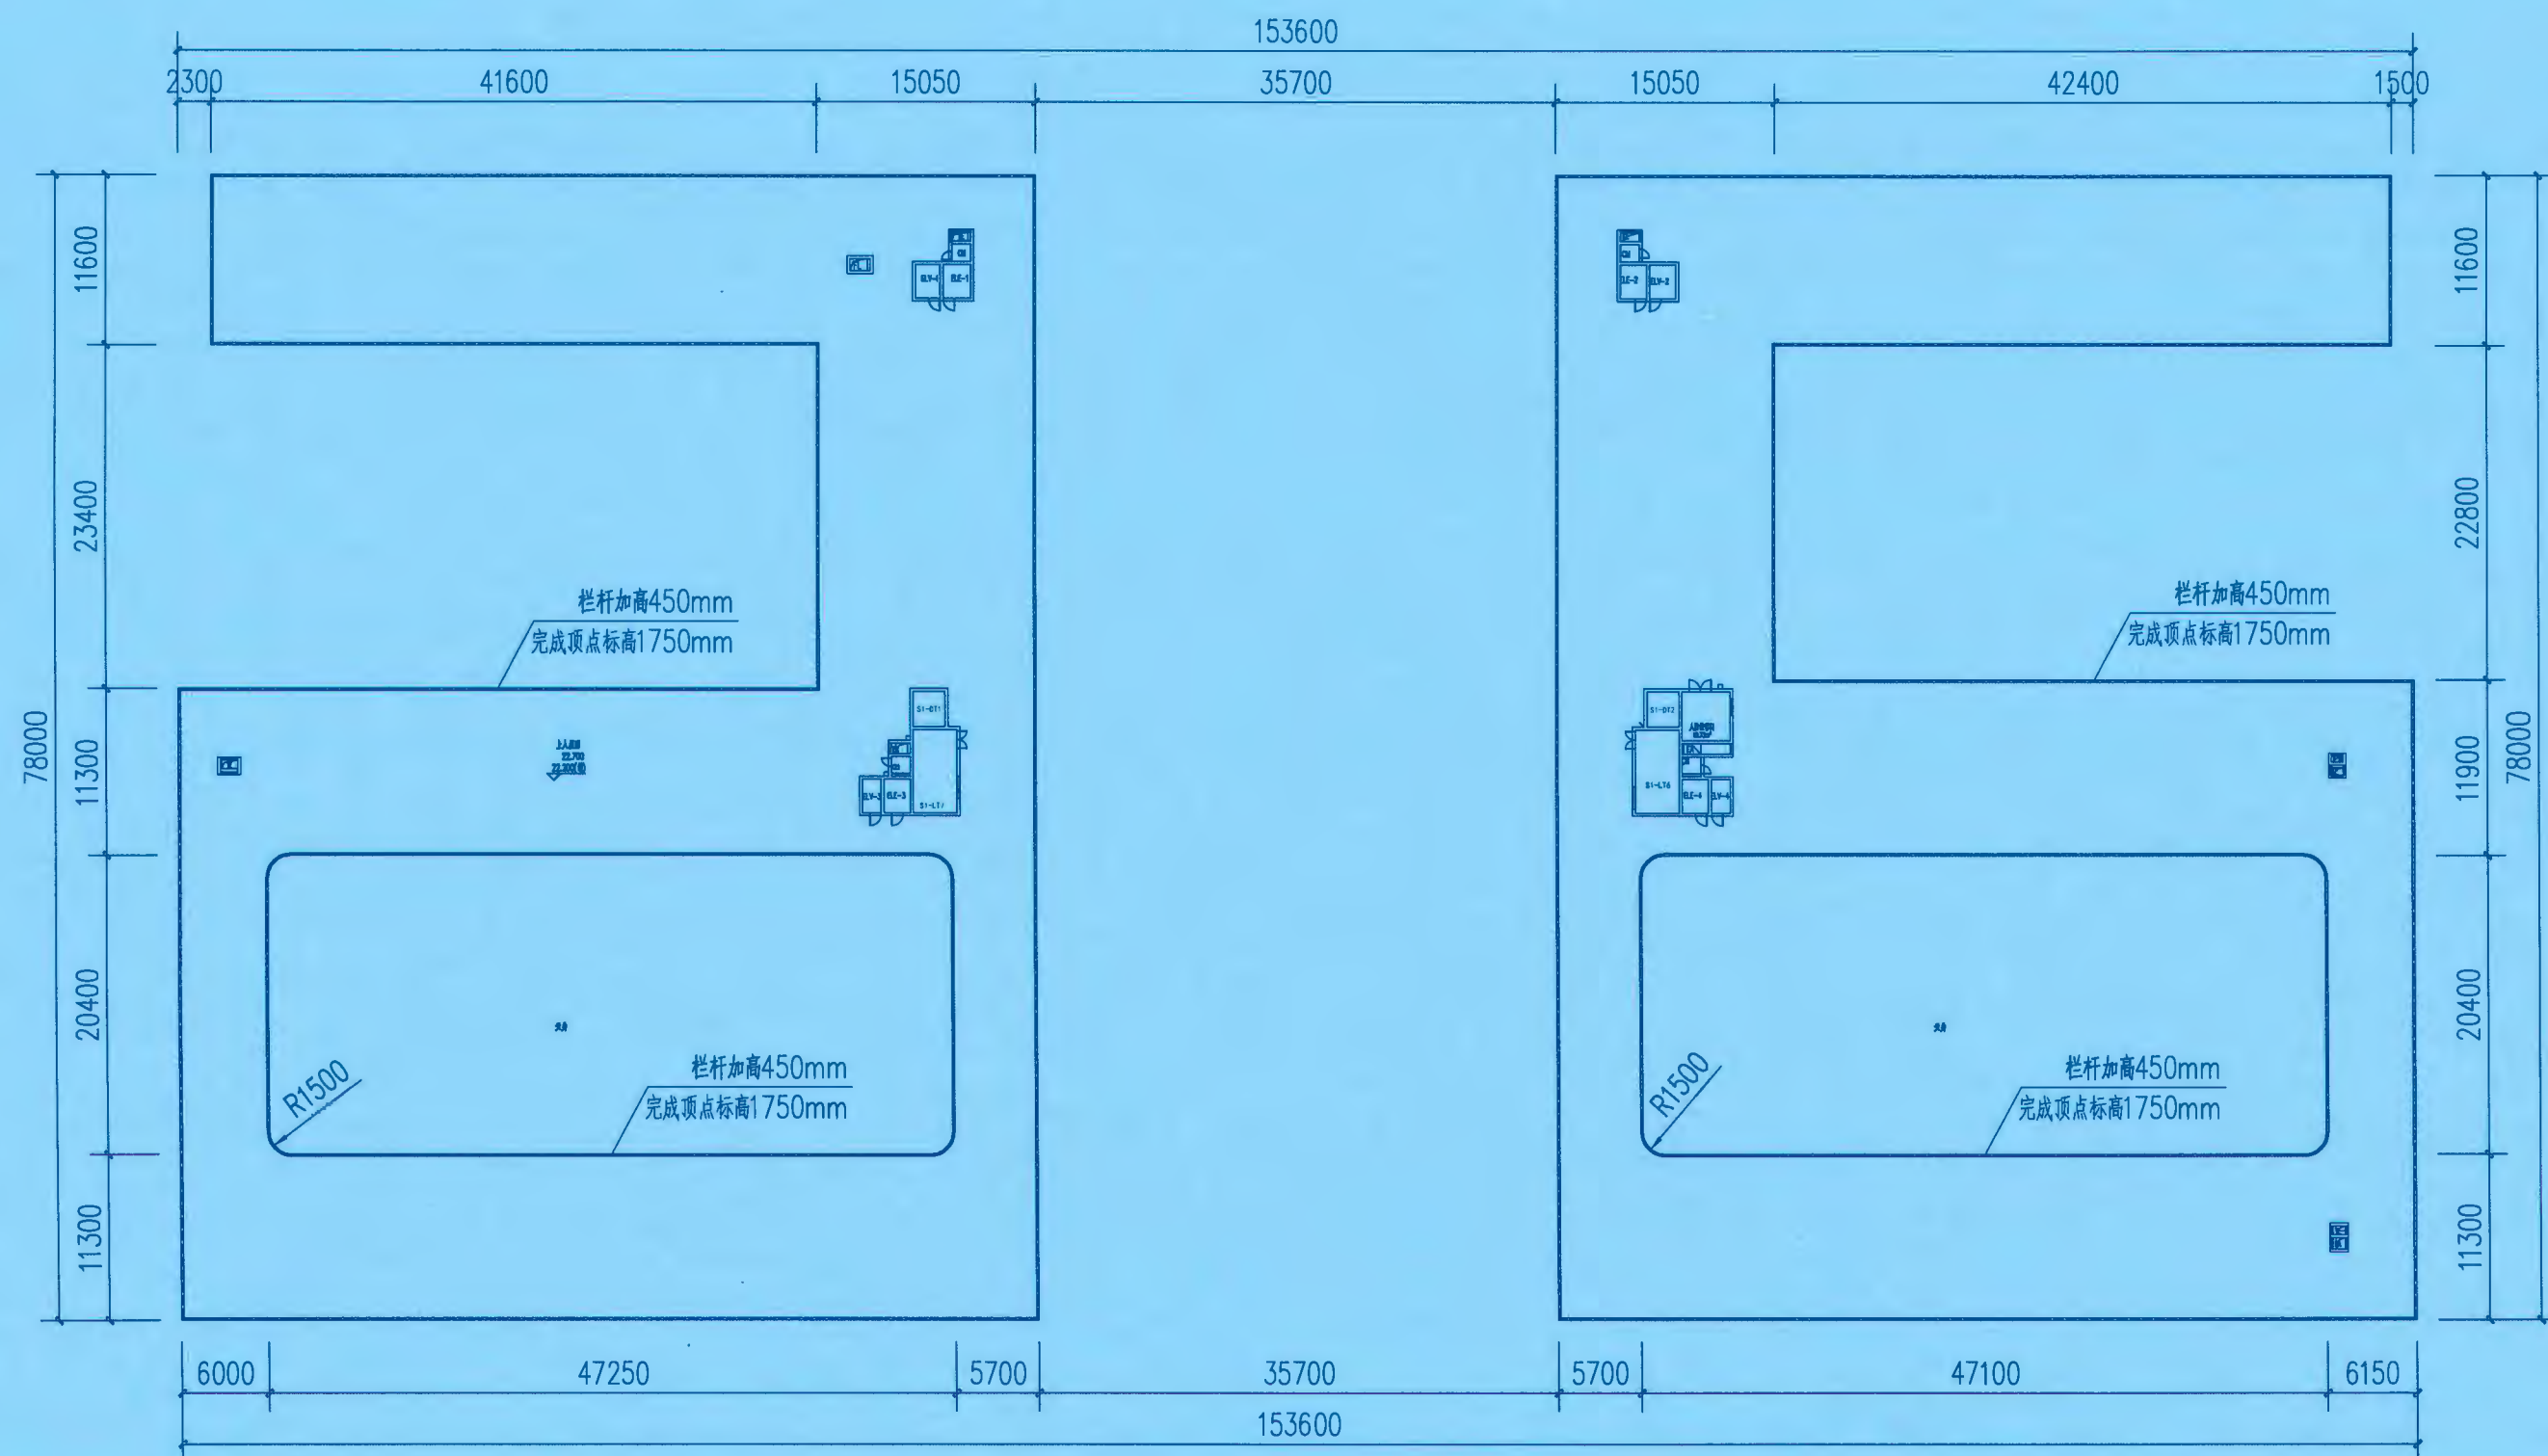

中学部屋面护栏加高图 1:500

广东省建设工程勘察设计出图专用章


单位名称: 深圳市大深建筑设计工程有限公司

业务范围:建筑装饰工程设计专项乙级

资质证书编号: A244063832

护栏加高

 深圳市大深建筑设计工程有限公司 Shenzhen Dashen Architectural Design Engineering Co., Ltd 设计等级 Design level: Z 级 second class 证书编号 Certificate Numbers: A244063832	备注: 1. 本图计算书和图例由本设计院提供, 须经本公司书面同意, 不得复印。 2. 本图仅供工程使用, 工程验收, 须经设计院设计负责人书面同意。 3. 本图所有尺寸均以毫米为单位。 4. 本图所有尺寸均以毫米为单位。 5. 本图所有尺寸均以毫米为单位。	建设单位	深圳外国语学校宝安学校	图名	中学楼层防护栏加高图	审核	陈灵书	项目负责	陈灵书	比例	1:500
		工程名称	深圳外国语学校宝安学校中学楼层防护栏工程			设计	林江许	图号	JS-03		
						校对	廖小云	日期	2023.03	序号	03

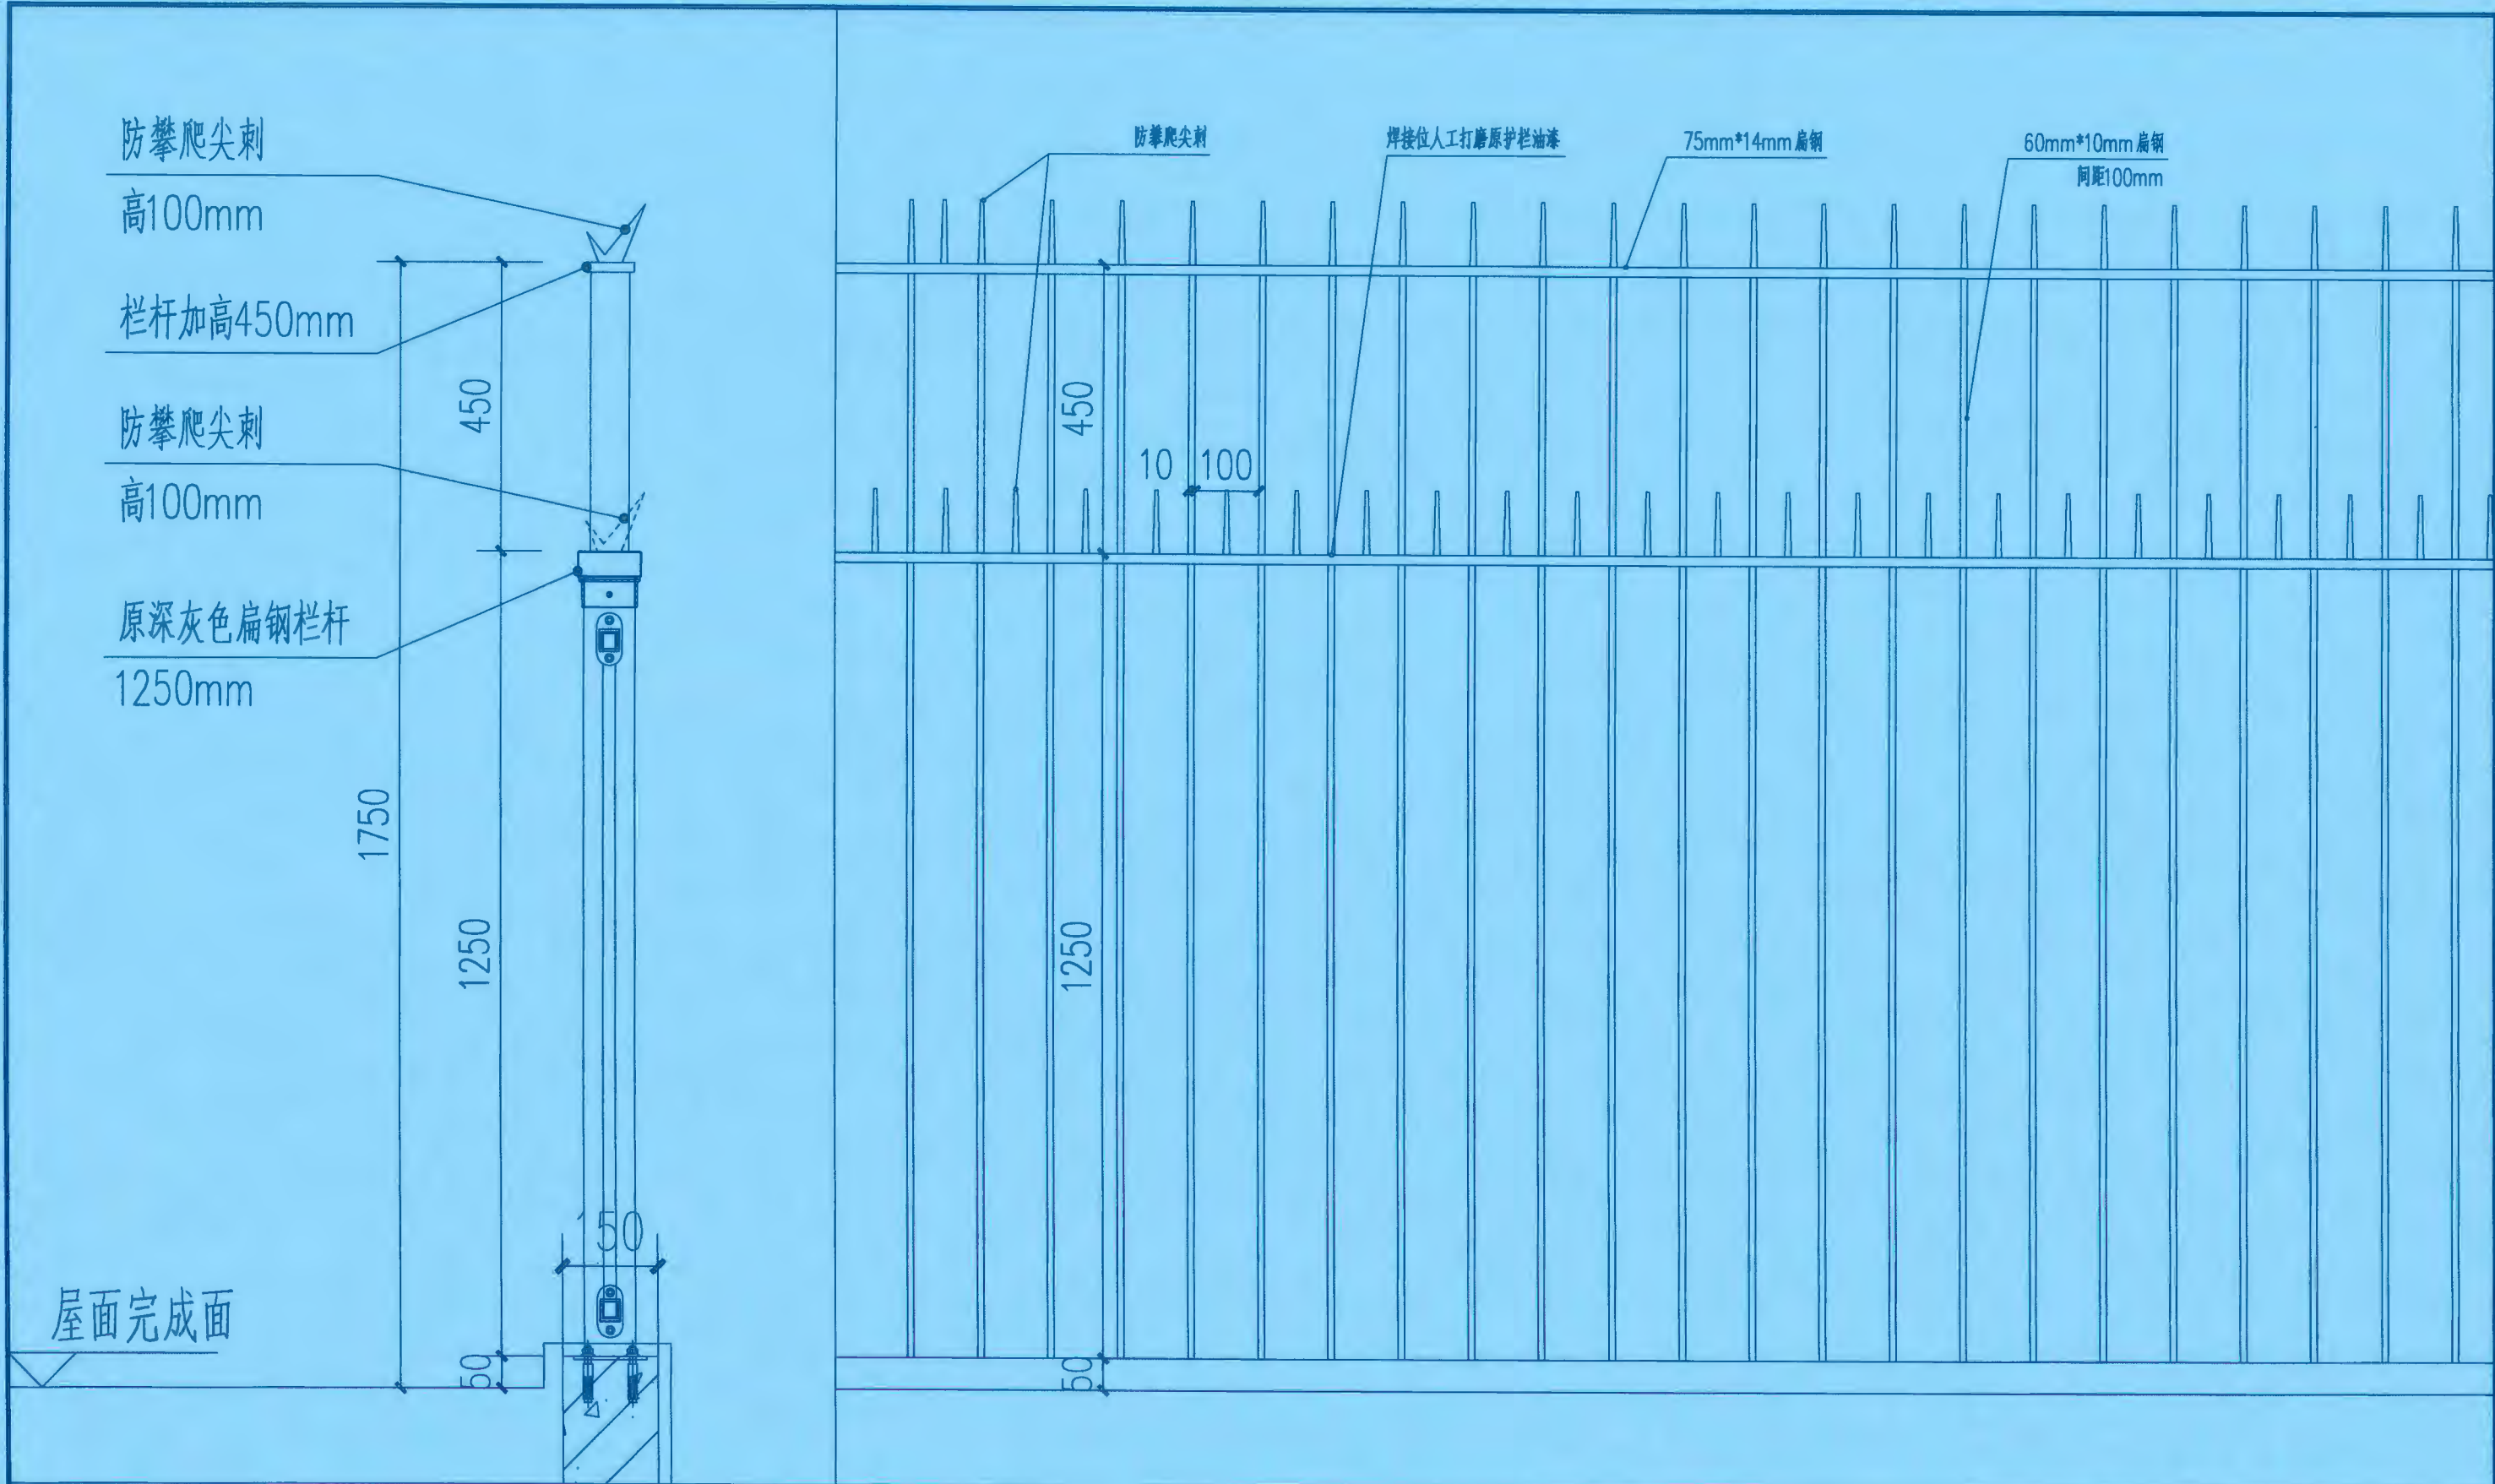

施工说明:
护栏加高热镀锌实心扁钢制作
表面三道处理: 环氧富锌底漆、环氧云铁中层漆、氟碳面漆

护栏加高大样图 1:500

广东省建设工程勘察设计出图专用章

单位名称: 深圳市大深建筑设计工程有限公司

业务范围: 建筑装饰工程设计专项乙级

资质证书编号: A244063832

有效期至: 2024年09月12日 陈灵书 陈灵书

项目负责人 陈灵书 陈灵书

比例 1:10

审核 唐小云 唐小云

设计 林江许 林江许

图号 JS-04

校对 唐小云 唐小云

日期 2023.03

序号 04



深圳市大深建筑设计工程有限公司
Shenzhen Dashen Architectural Design Engineering Co., Ltd.

设计等级 Design level: 乙级 second class
证书编号 Certificate Number: A244063832

备注: Notes

1. 本设计图样版权归本公司所有, 未经本公司书面同意, 不得复印。
2. 本图样仅与项目、工程状况、设计条件及设计说明有关, 不得单独使用。
3. 任何单位和个人不得擅自复制或传播。
4. 设计图样中所有尺寸均为毫米, 除非另有说明。
5. 本图样仅供参考, 不作为法律依据。

建设单位

深圳外国语学校宝安学校

图名

护栏加高大样图

工程名称

深圳外国语学校宝安学校中学部楼顶加装护栏工程