


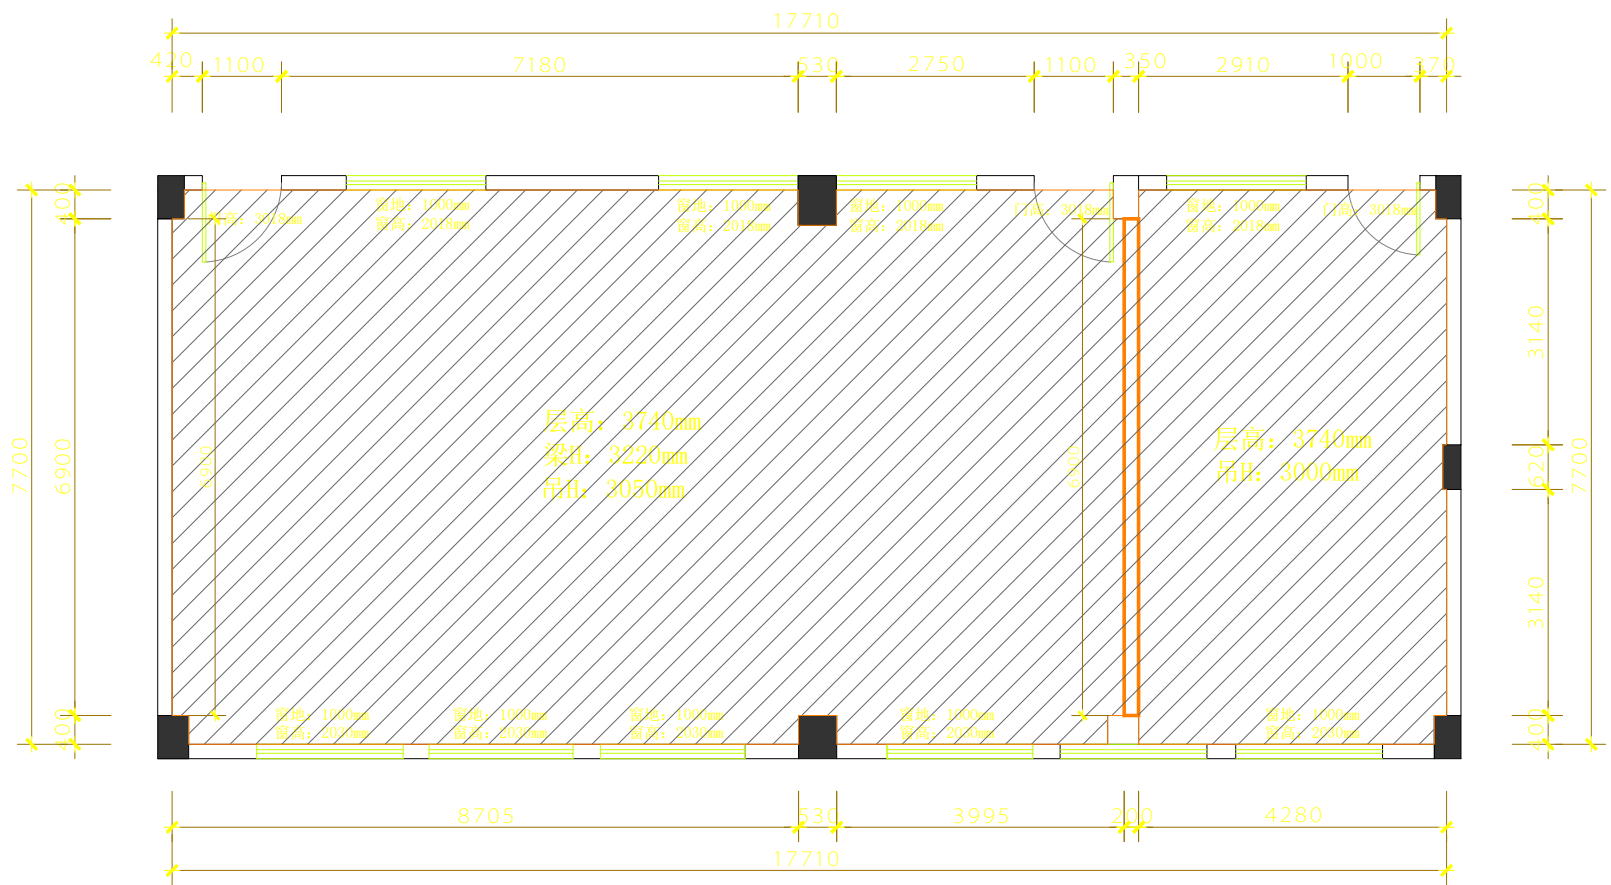

设计说明二

五. 室内装修的安全原则:


- 装修构造安全。
 - 装修不得破坏结构主体, 要充分考虑建筑结构体系与承载能力.
 - 装修结构及选择材料要安全可靠, 应避免脱落造成人员伤害和财产损失.
- 装修设计应严格执行<建筑设计防火规范GB 50016-2014中相应条款和<建筑内部装修设计防火规范GB 50222-1995>的规定.
- 装修设计要根据建筑的防火等级选择装修材料。
 - A级 不燃性
 - B1级 难燃性
 - B2级 可燃性
 - B3级 易燃性

六. 备注:

- 本工程中所有尺寸均为设计尺寸, 如设计图纸中尺寸与现场尺寸不符时 (不能在图纸上直接量取) 以现场放样尺寸为准, 在有较大出入时请及时与设计院联系.
- 图纸中所有标注的标高均为装饰完成面标高, 标高±0.000为楼层装饰相对标高.
- 本工程中所有装饰材料品牌须经建设单位和设计单位协商后确定. 其材料规格, 样式和颜色等均由设计单位提供, 最终经业主协商认可后封样 (并据此验收), 施工方再根据业主提供的样品进行采购, 认可和最后的施工.
- 施工单位在具体施工中严格执行国家各项施工质量验收规范.
- 本工程为二次装修工程, 具体出图范围: 地面、墙面、天花装饰.

四. 建筑装饰材料使用标准:

- 所有建筑装饰材料必须符合装修材料燃烧性能等级:
 - 吊顶材料: 必须满足A级防火要求.
 - 地面材料: 必须满足B1级防火要求.
 - 墙面材料: 必须满足B1级防火要求.
- 本工程中出现的金属构件必须面刷三道防锈漆, 裸露部分一底二度调合漆, 颜色另定.
- 本工程中出现的木装饰材料均需刷三度防火涂料. 半成品木装饰材料防火等级必须达到规范要求, 其他固定家具需达到B2级防火要求. 窗帘需达到B1级防火要求. 其它装饰材料需达到B1级防火要求.

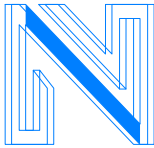

南中设计(深圳)有限公司

Nanzhong Design (Shenzhen) Co., LTD

设计等级Design level: 丙级 Third Class
证书编号Certificate Numbers:A444019178

备注:Notes
1. 本设计图纸版权归本公司所有, 未经本公司书面同意, 不得复印。
2. 本图纸应与说明, 工地状况, 建筑设计图及有关图纸协调使用, 发现任何差异请立即通知设计者。
3. 切勿量度图纸, 应以图中所注尺寸为准, 最终尺寸需在现场校对准确。
4. 除特别注明外, 图中所有尺寸均为毫米单位。
5. 未签出图专用章, 图纸无效。

工程号: Project No.	—	
建设单位: Constructoent unit	深圳市宝安区海港小学	
工程名称: Project name	海港小学舞蹈室改造	
子项目名称: Subitem name		
审定: Approved	程 俊	程俊
审核: Examined	薛建胜	薛建胜
项目负责人: Project chief	程 俊	程俊
专业负责人: Special Field in Charge	薛建胜	薛建胜
校对: Design Checked	薛建胜	薛建胜
设计: Design	冯世玲	冯世玲
制图: Drawn	冯世玲	冯世玲
图纸名称: Drawing Title	设计说明 (二)	
设计阶段: Issued For	施工图	版次: VER. NO. 第一版
比例: Scale	1:100	出图日期: Date 2023. 06
图号: Drawing No.	SM-02	序号: Number 02